


ПЛАН ОБМЕРОВ

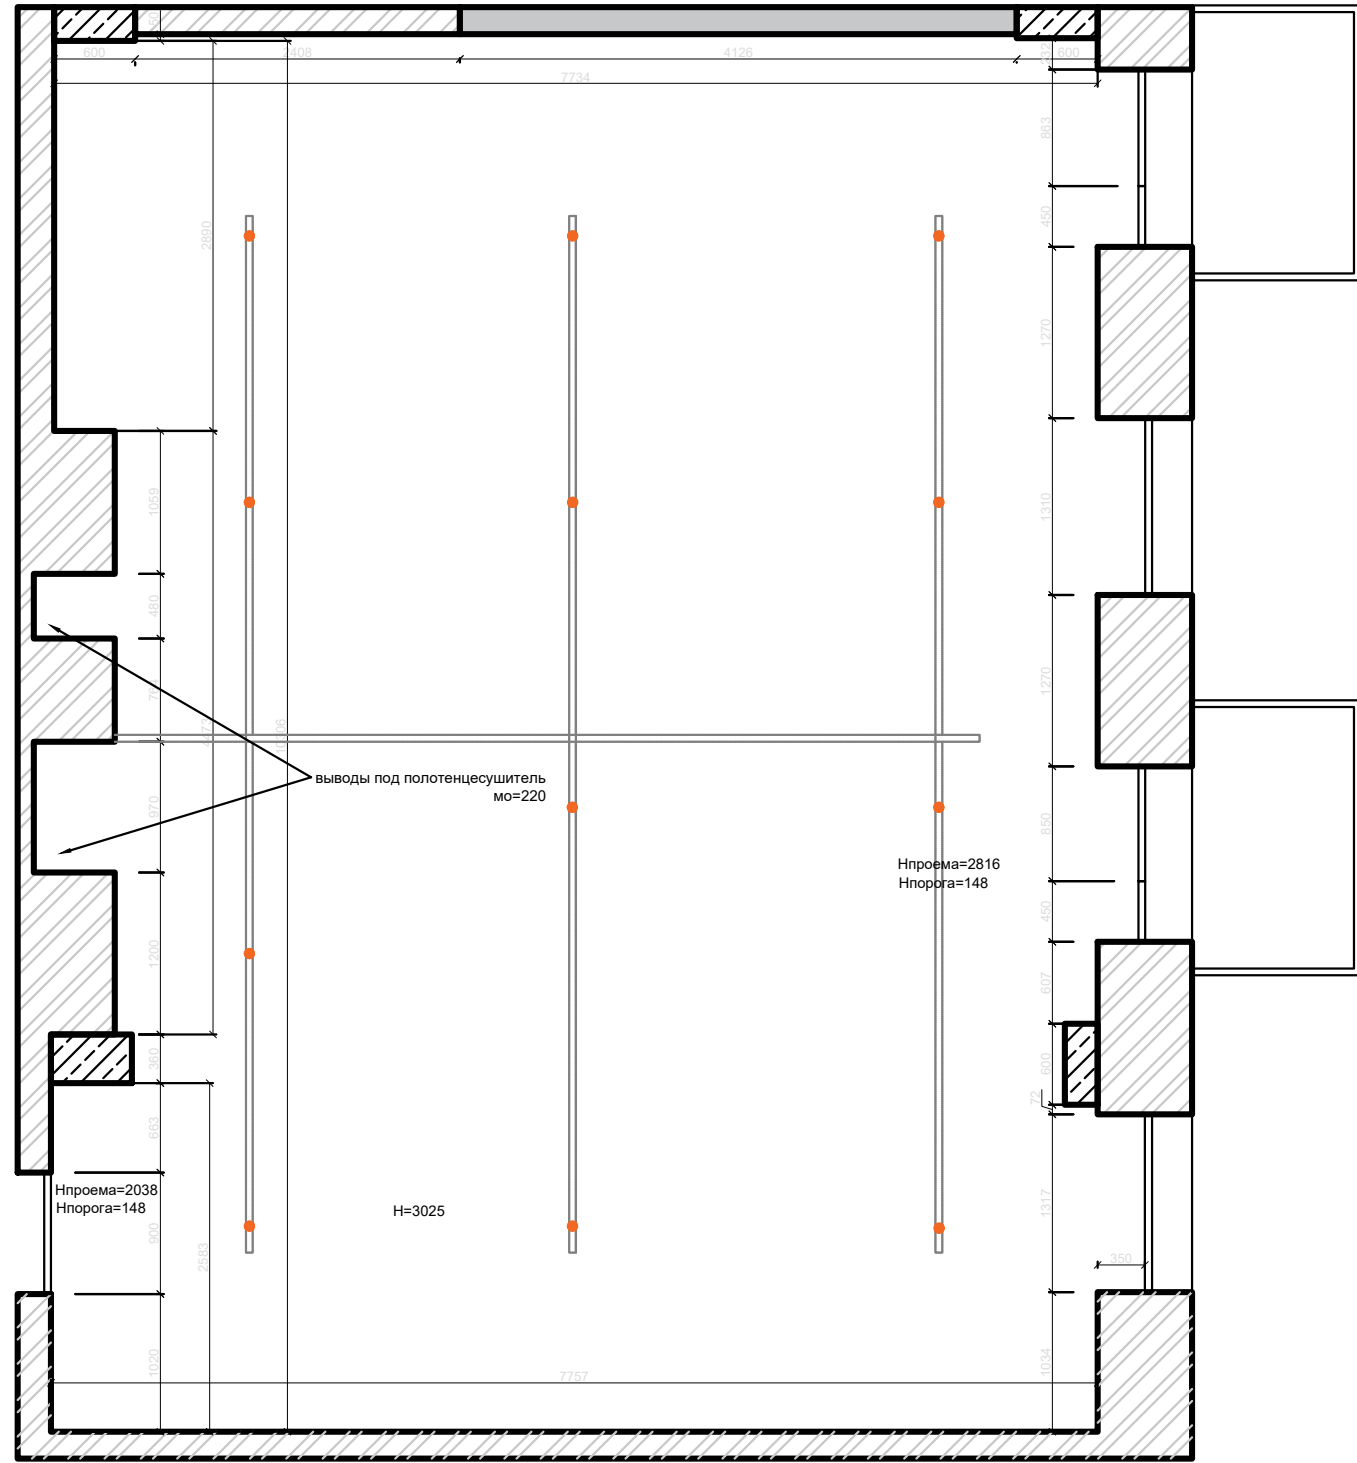

ПЛАНИРОВОЧНОЕ РЕШЕНИЕ

