

# ДИЗАЙН-ПРОЕКТ

Заказчик: Зиновьева Ю.П  
Дизайнер: Михеева Е.С


Москва 2012



ПЛАН ОБМЕРОВ I ЭТАЖ	лист 1
ПЛАН ОБМЕРОВ II ЭТАЖ	лист 2
ПЛАНИРОВОЧНОЕ РЕШЕНИЕ I ЭТАЖ	лист 3
ПЛАНИРОВОЧНОЕ РЕШЕНИЕ II ЭТАЖ	лист 4
ПЛАН ОСВЕЩЕНИЯ I ЭТАЖ	лист 5
ПЛАН ОСВЕЩЕНИЯ II ЭТАЖ	лист 6
МОНТАЖНЫЙ ПЛАН ОСВЕЩЕНИЯ I ЭТАЖ	лист 7
МОНТАЖНЫЙ ПЛАН ОСВЕЩЕНИЯ II ЭТАЖ	лист 8
ПЛАН РАСПОЛОЖЕНИЯ И СХЕМА РАБОТЫ ВЫКЛЮЧАТЕЛЕЙ I ЭТАЖ	лист 9
ПЛАН РАСПОЛОЖЕНИЯ И СХЕМА РАБОТЫ ВЫКЛЮЧАТЕЛЕЙ II ЭТАЖ	лист 10
ПЛАН РАСПОЛОЖЕНИЯ РОЗЕТОК I ЭТАЖ	лист 11
ПЛАН РАСПОЛОЖЕНИЯ РОЗЕТОК II ЭТАЖ	лист 12
ПЛАН РАСКЛАДКИ ПЛИТКИ. ВАННАЯ КОМНАТА I ЭТАЖ	лист 13
ПЛАН РАСКЛАДКИ ПЛИТКИ. С/У II ЭТАЖ	лист 14
РАЗВЕРТКА СТЕН. ХОЛЛ I ЭТАЖ	лист 15
РАЗВЕРТКА СТЕН. КАМИННАЯ I ЭТАЖ	лист 16
РАЗВЕРТКА СТЕН. ГОСТИНАЯ-СТОЛОВАЯ I ЭТАЖ	лист 17
РАЗВЕРТКА СТЕН. ХОЛЛ II ЭТАЖ	лист 18
РАЗВЕРТКА СТЕН. СПАЛЬНЯ-I II ЭТАЖ	лист 19
РАЗВЕРТКА СТЕН. СПАЛЬНЯ-II II ЭТАЖ	лист 20
РАЗВЕРТКА СТЕН. ГОСТЕВАЯ СПАЛЬНЯ II ЭТАЖ	лист 21
ПЛАН ПОЛА I ЭТАЖ	лист 22
ПЛАН ПОЛА II ЭТАЖ	лист 23

ПЛАН ОБМЕРОВ М 1:100

I ЭТАЖ

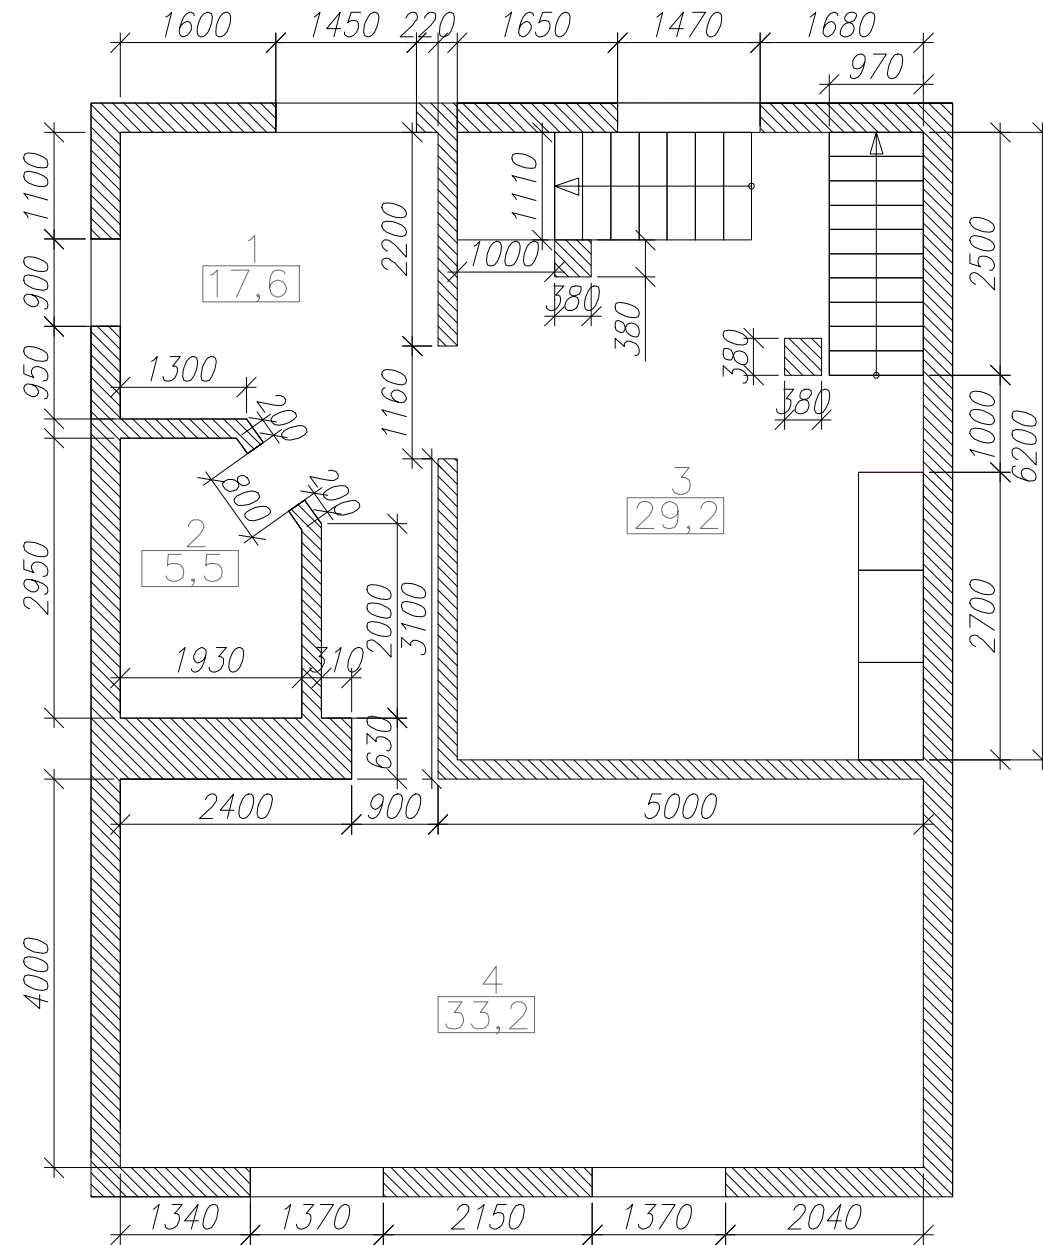

ПРИМЕЧАНИЕ:

h 2500 ВЫСОТА ПОТОЛКА В ОСНОВНЫХ ПОМЕЩЕНИЯХ 2500ММ ОТ УРОВНЯ ЧИСТОГО ПОЛА

h 2440 ВЫСОТА ПОТОЛКА В ВАННОЙ КОМНАТЕ 2440ММ ОТ УРОВНЯ ЧИСТОГО ПОЛА

ДИЗАЙН ПРОЕКТ ИНТЕРЬЕРА ЗАГОРОДНИЙ ДОМ


ПЛАН ОБМЕРОВ I ЭТАЖ

ДИЗАЙНЕР	МИХЕЕВА Е.С		
ЗАКАЗЧИК	ЗИНОВЬЕВА Ю.П		
СТАДИЯ РП	ФОРМАТ А3	ЛИСТ 1	ЛИСТОВ 23



INTERIOR DESIGN  
WWW.MIXEEVA-DESIGN.RU  
E-MAIL: MIXEEVA-DESIGN@MAIL.RU  
TEL.: 8 926 188 70 74

ПЛАН ОБМЕРОВ М 1:100  
II ЭТАЖ

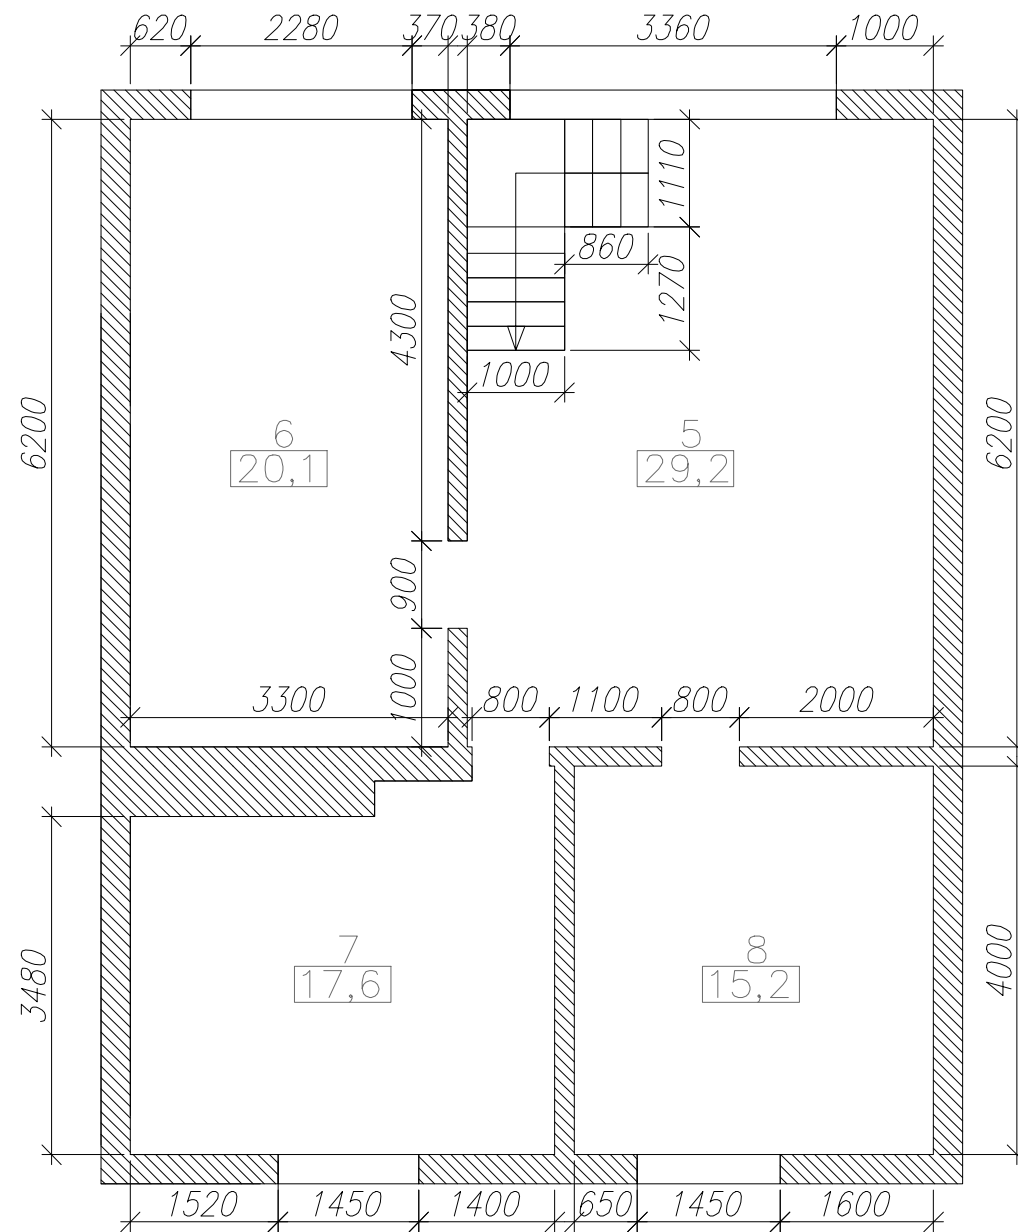

ПРИМЕЧАНИЕ:

h 2500 ВЫСОТА ПОТОЛКА 2500ММ ОТ  
УРОВНЯ ЧИСТОГО ПОЛА

ДИЗАЙН ПРОЕКТ ИНТЕРЬЕРА ЗАГОРОДНИЙ ДОМ

ПЛАН ОБМЕРОВ II ЭТАЖ


ДИЗАЙНЕР	МИХЕЕВА Е.С		
ЗАКАЗЧИК	ЗИНОВЬЕВА Ю.П		
СТАДИЯ РП	ФОРМАТ А3	ЛИСТ 2	ЛИСТОВ 23



INTERIOR DESIGN  
WWW.MIXEEVA-DESIGN.RU  
E-MAIL: MIXEEVA-DESIGN@MAIL.RU  
TEL.: 8 926 188 70 74

# ПЛАНИРОВОЧНОЕ РЕШЕНИЕ М 1:100

## I ЭТАЖ

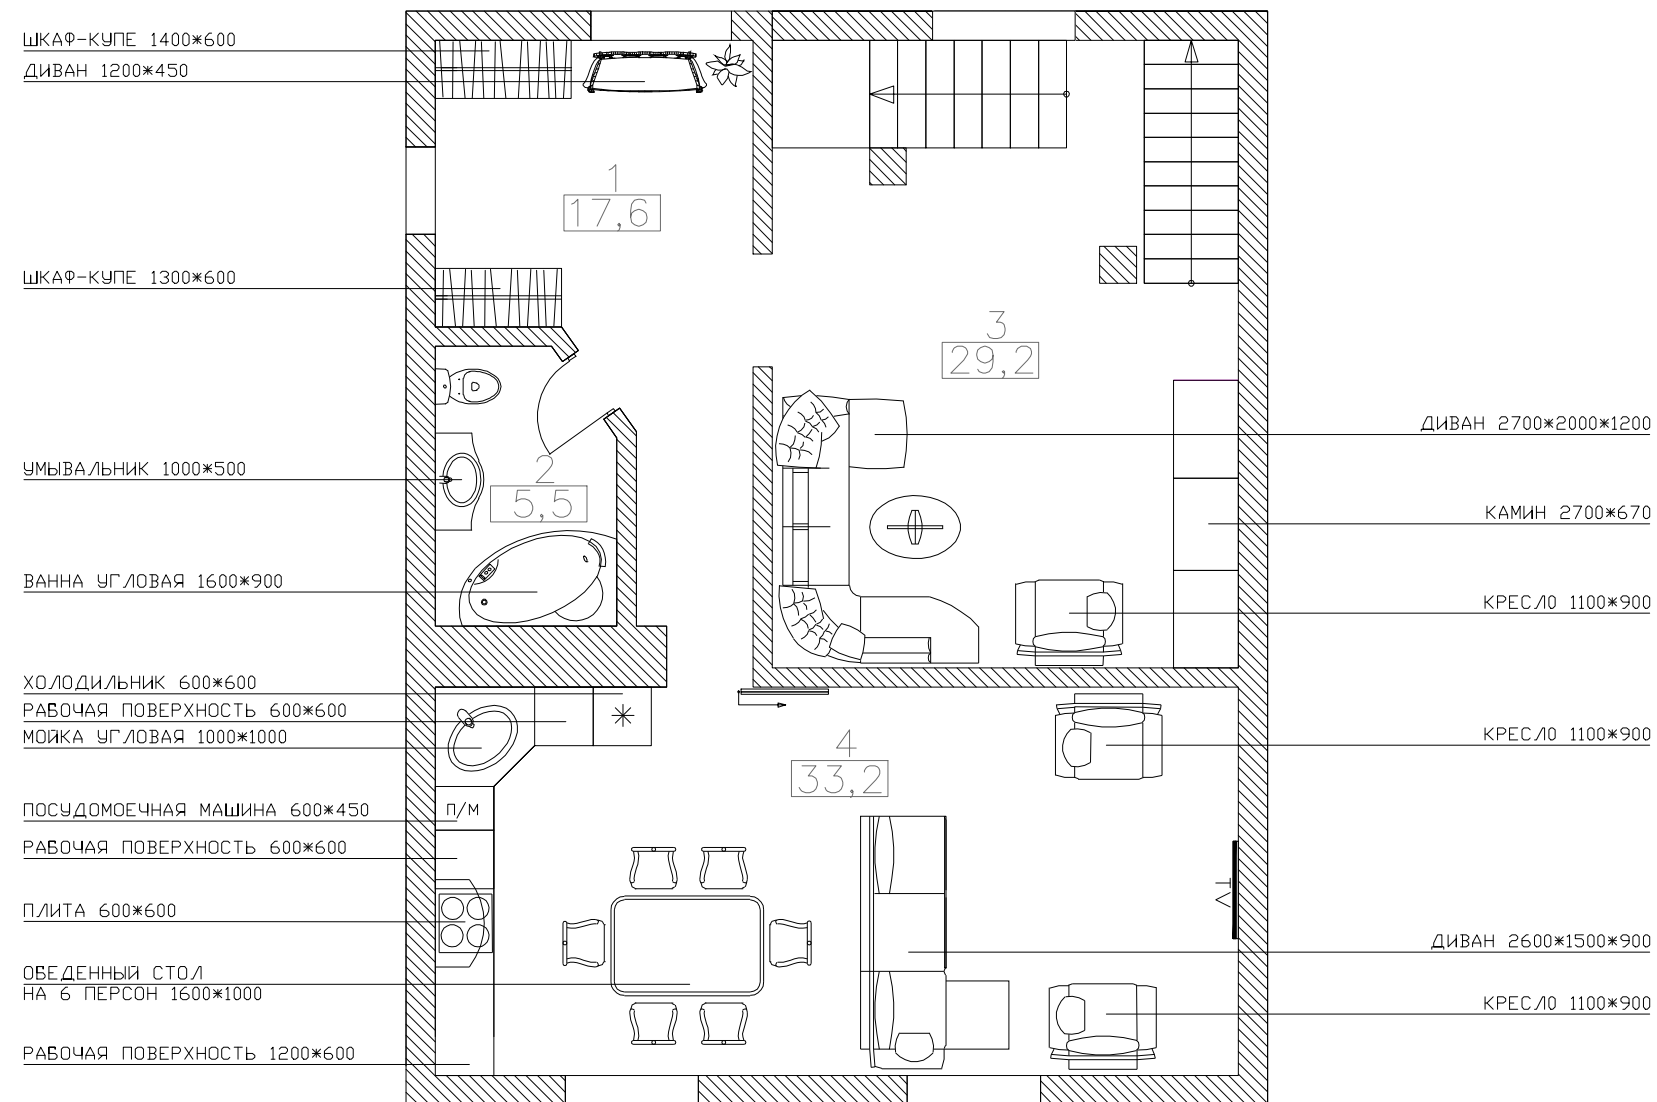

### ЭКСПЛИКАЦИЯ ПОМЕЩЕНИЙ

№	НАИМЕНОВАНИЕ	ПЛОЩАДЬ КВ. М
1	ХОЛЛ I	17,6
2	ВАННАЯ КОМНАТА	5,5
3	КАМИННАЯ	29,2
4	КУХНЯ-ГОСТИНАЯ	33,2
ИТОГО ПО I ЭТАЖУ		85,5


ДИЗАЙН ПРОЕКТ ИНТЕРЬЕРА ЗАГОРОДНИЙ ДОМ  
ПЛАНИРОВОЧНОЕ РЕШЕНИЕ I ЭТАЖ

ДИЗАЙНЕР	МИХЕЕВА Е.С.		
ЗАКАЗЧИК	ЗИНОВЬЕВА Ю.П.		
СТАДИЯ РП	ФОРМАТ А3	ЛИСТ 3	ЛИСТОВ 23



INTERIOR DESIGN  
 WWW.MIXEEVA-DESIGN.RU  
 E-MAIL: MIXEEVA-DESIGN@MAIL.RU  
 TEL.: 8 926 188 70 74

ПЛАНИРОВОЧНОЕ РЕШЕНИЕ М 1:100  
II ЭТАЖ

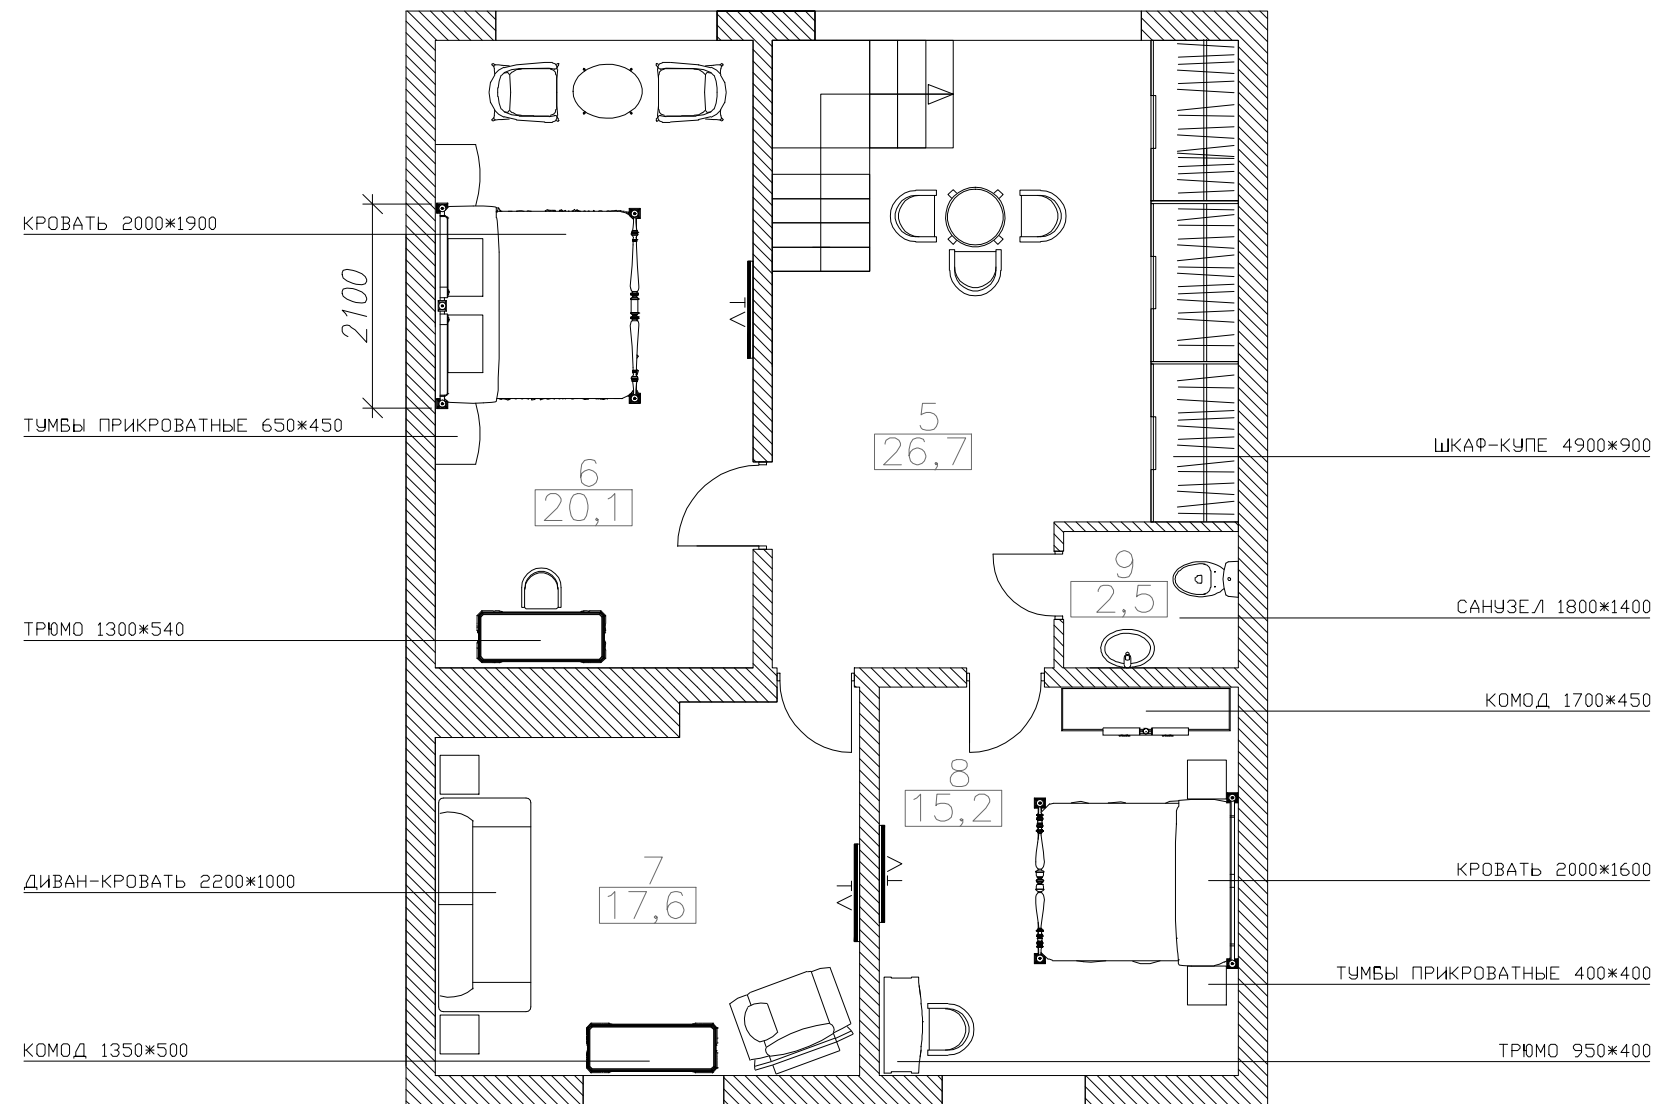

ЭКСПЛИКАЦИЯ ПОМЕЩЕНИЙ

№	НАИМЕНОВАНИЕ	ПЛОЩАДЬ КВ. М
5	ХОЛЛ II	26,7
6	СПАЛЬНЯ I	20,1
7	ГОСТЕВАЯ СПАЛЬНЯ	17,6
8	СПАЛЬНЯ II	15,2
9	САМУЗЕЛ	2,5
ИТОГО ПО II ЭТАЖУ		82,1


ДИЗАЙН ПРОЕКТ ИНТЕРЬЕРА ЗАГОРОДНИЙ ДОМ  
ПЛАНИРОВОЧНОЕ РЕШЕНИЕ II ЭТАЖ

ДИЗАЙНЕР	МИХЕЕВА Е.С		
ЗАКАЗЧИК	ЗИНОВЬЕВА Ю.П		
СТАДИЯ РП	ФОРМАТ А3	ЛИСТ 4	ЛИСТОВ 23




INTERIOR DESIGN  
WWW.MIXEEVA-DESIGN.RU  
E-MAIL: MIXEEVA-DESIGN@MAIL.RU  
TEL.: 8 926 188 70 74

ПЛАН ОСВЕЩЕНИЯ М 1:100  
I ЭТАЖ

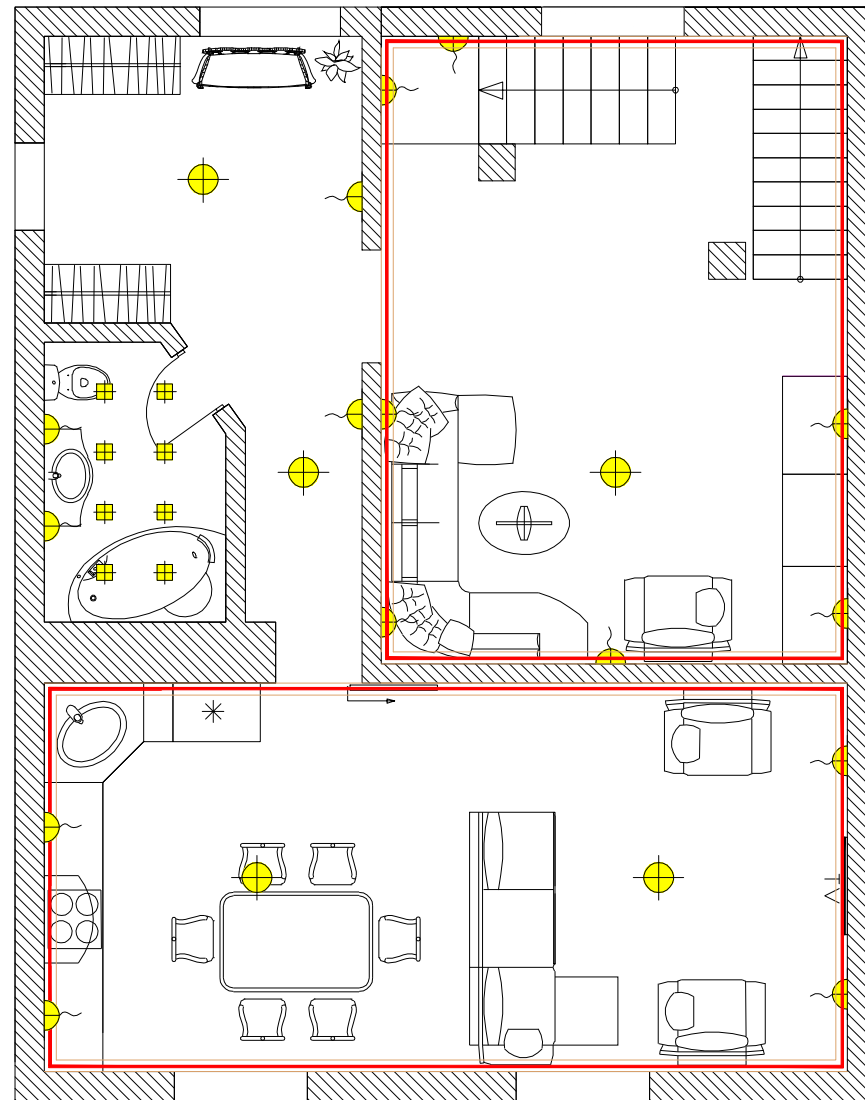

ПРИМЕЧАНИЕ:

 -  КРУПНЫЙ ПОДВЕСНОЙ СВЕТИЛЬНИК (ЛЮСТРА)
-  ТОЧНОЕ ОСВЕЩЕНИЕ
-  ВЫВОД ДЛЯ БРА
-  ЗАКАРНИЗНОЕ ОСВЕЩЕНИЕ


ДИЗАЙН ПРОЕКТ ИНТЕРЬЕРА ЗАГОРОДНИЙ ДОМ  
ПЛАН ОСВЕЩЕНИЯ I ЭТАЖ

ДИЗАЙНЕР	МИХЕЕВА Е.С		
ЗАКАЗЧИК	ЗИНОВЬЕВА Ю.П		
СТАДИЯ	ФОРМАТ	ЛИСТ	ЛИСТОВ
РП	А3	5	23






INTERIOR DESIGN  
WWW.MIXEEVA-DESIGN.RU  
E-MAIL: MIXEEVA-DESIGN@MAIL.RU  
TEL.: 8 926 188 70 74

ПЛАН ОСВЕЩЕНИЯ М 1:100  
II ЭТАЖ

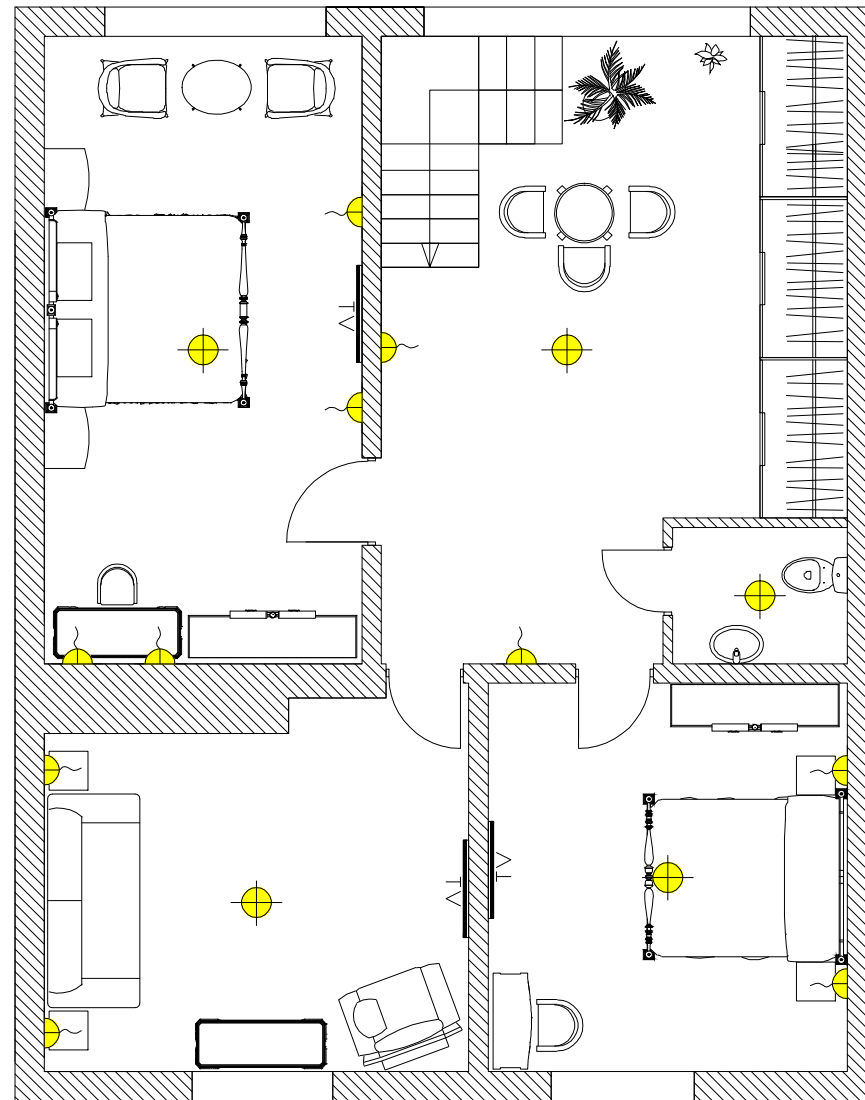

ПРИМЕЧАНИЕ:

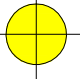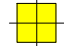-  КРУПНЫЙ ПОДВЕСНОЙ СВЕТИЛЬНИК (ЛЮСТРА)
-  ТОЧНОЕ ОСВЕЩЕНИЕ
-  ВЫВОД ДЛЯ БРА

ДИЗАЙН ПРОЕКТ ИНТЕРЬЕРА ЗАГОРОДНИЙ ДОМ


ПЛАН ОСВЕЩЕНИЯ II ЭТАЖ

ДИЗАЙНЕР	МИХЕЕВА Е.С		
ЗАКАЗЧИК	ЗИНОВЬЕВА Ю.П		
СТАДИЯ РП	ФОРМАТ А3	ЛИСТ 6	ЛИСТОВ 23




INTERIOR DESIGN  
WWW.MIXEEVA-DESIGN.RU  
E-MAIL: MIXEEVA-DESIGN@MAIL.RU  
TEL.: 8 926 188 70 74

МОНТАЖНЫЙ ПЛАН ОСВЕЩЕНИЯ М 1:100  
I ЭТАЖ

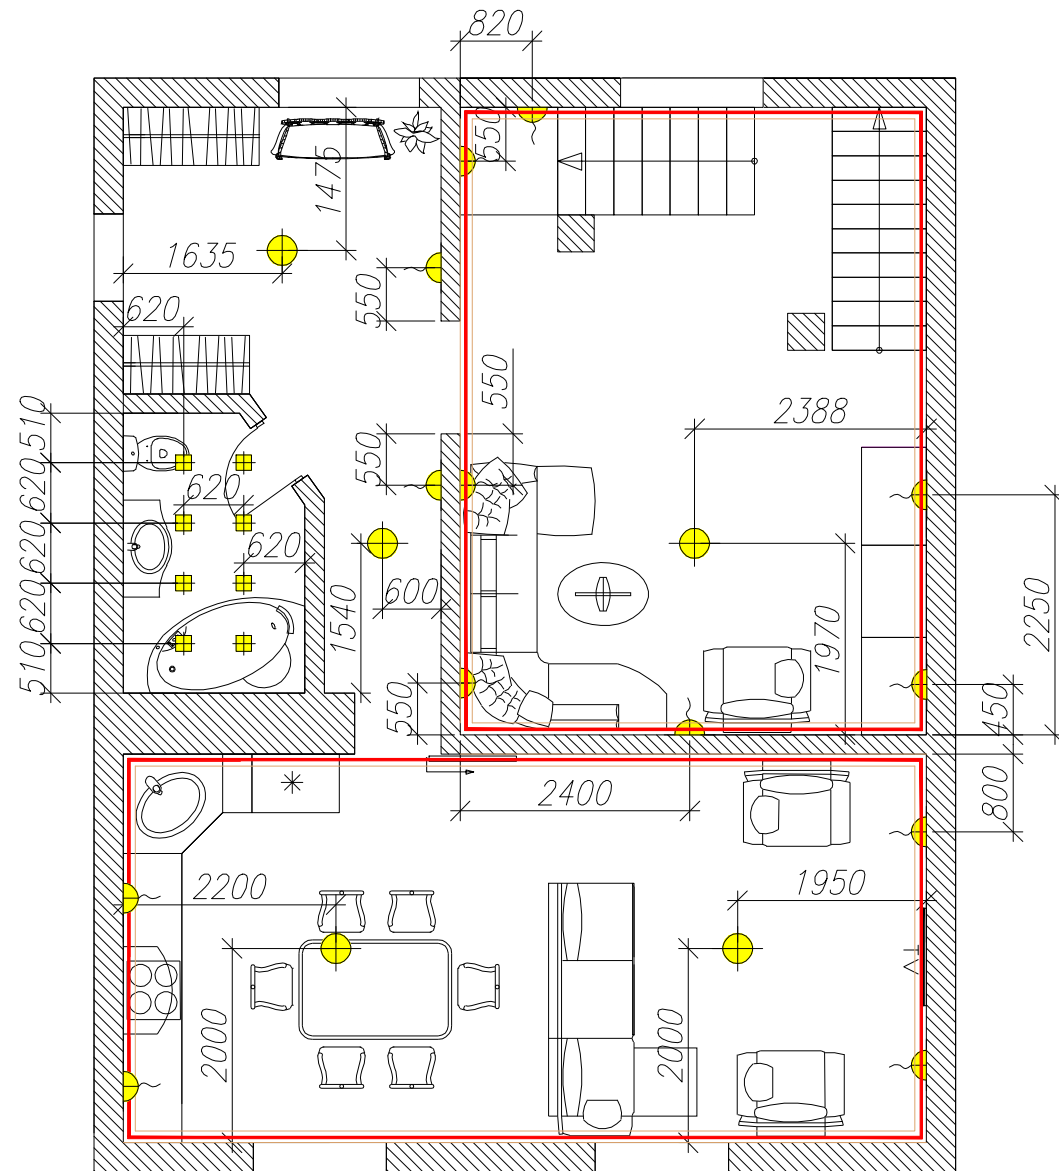

ПРИМЕЧАНИЕ:

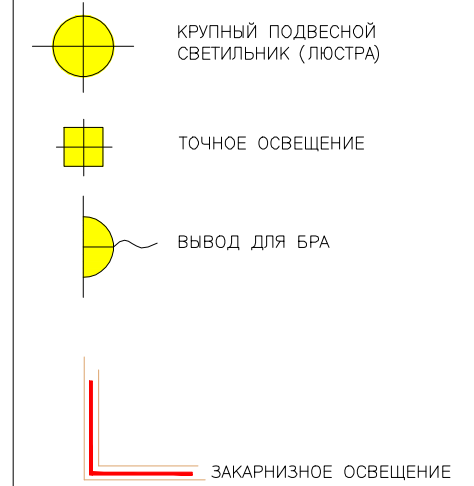

1) ВЫВОДЫ ДЛЯ БРА РАСПОЛОЖЕНЫ НА ВЫСОТЕ 1500 ММ ОТ УРОВНЯ ЧИСТОГО ПОЛА, ЕСЛИ НА ПЛАНЕ НЕ УКАЗАНО ДРУГОЕ.


ДИЗАЙН ПРОЕКТ ИНТЕРЬЕРА ЗАГОРОДНИЙ ДОМ  
МОНТАЖНЫЙ ПЛАН ОСВЕЩЕНИЯ I ЭТАЖ

ДИЗАЙНЕР	МИХЕЕВА Е.С		
ЗАКАЗЧИК	ЗИНОВЬЕВА Ю.П		
СТАДИЯ РП	ФОРМАТ А3	ЛИСТ 7	ЛИСТОВ 23




INTERIOR DESIGN  
WWW.MIXEEVA-DESIGN.RU  
E-MAIL: MIXEEVA-DESIGN@MAIL.RU  
TEL.: 8 926 188 70 74

МОНТАЖНЫЙ ПЛАН ОСВЕЩЕНИЯ М 1:100  
II ЭТАЖ

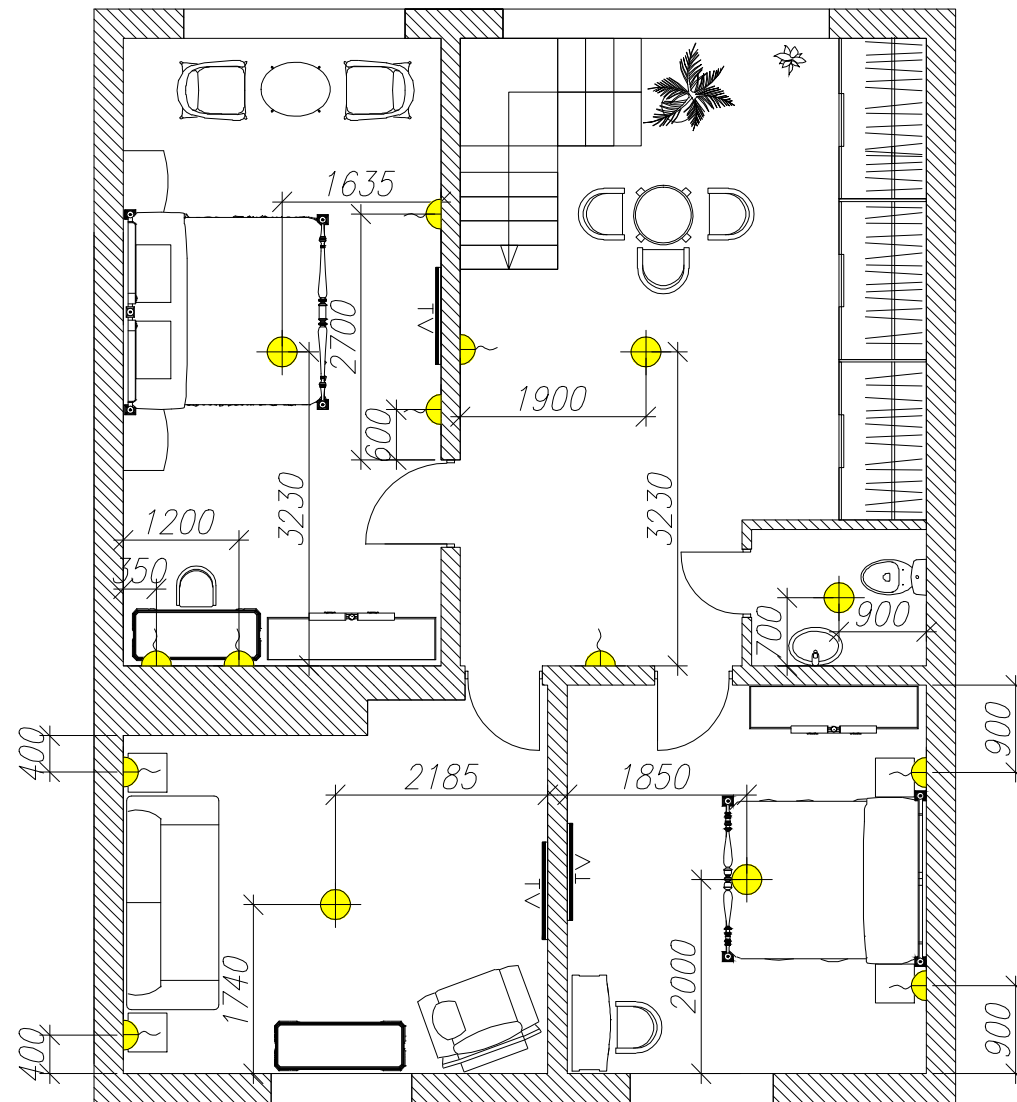

ПРИМЕЧАНИЕ:

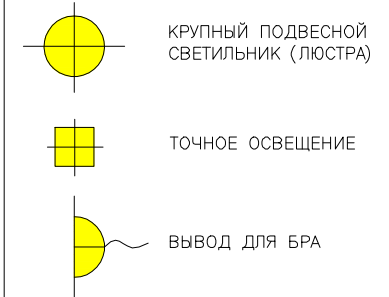

1) ВЫВОДЫ ДЛЯ БРА РАСПОЛОЖЕНЫ  
НА ВЫСОТЕ 1500 ММ ОТ УРОВНЯ ЧИСТОГО  
ПОЛА, ЕСЛИ НА ПЛАНЕ НЕ УКАЗАНО ДРУГОЕ.


ДИЗАЙН ПРОЕКТ ИНТЕРЬЕРА ЗАГОРОДНИЙ ДОМ  
МОНТАЖНЫЙ ПЛАН ОСВЕЩЕНИЯ II ЭТАЖ

ДИЗАЙНЕР	МИХЕЕВА Е.С		
ЗАКАЗЧИК	ЗИНОВЬЕВА Ю.П		
СТАДИЯ	ФОРМАТ	ЛИСТ	ЛИСТОВ
РП	А3	8	23



INTERIOR DESIGN  
WWW.MIXEEVA-DESIGN.RU  
E-MAIL: MIXEEVA-DESIGN@MAIL.RU  
TEL.: 8 926 188 70 74

ПЛАН РАСПОЛОЖЕНИЯ И СХЕМА РАБОТЫ ВЫКЛЮЧАТЕЛЕЙ М 1:100  
I ЭТАЖ

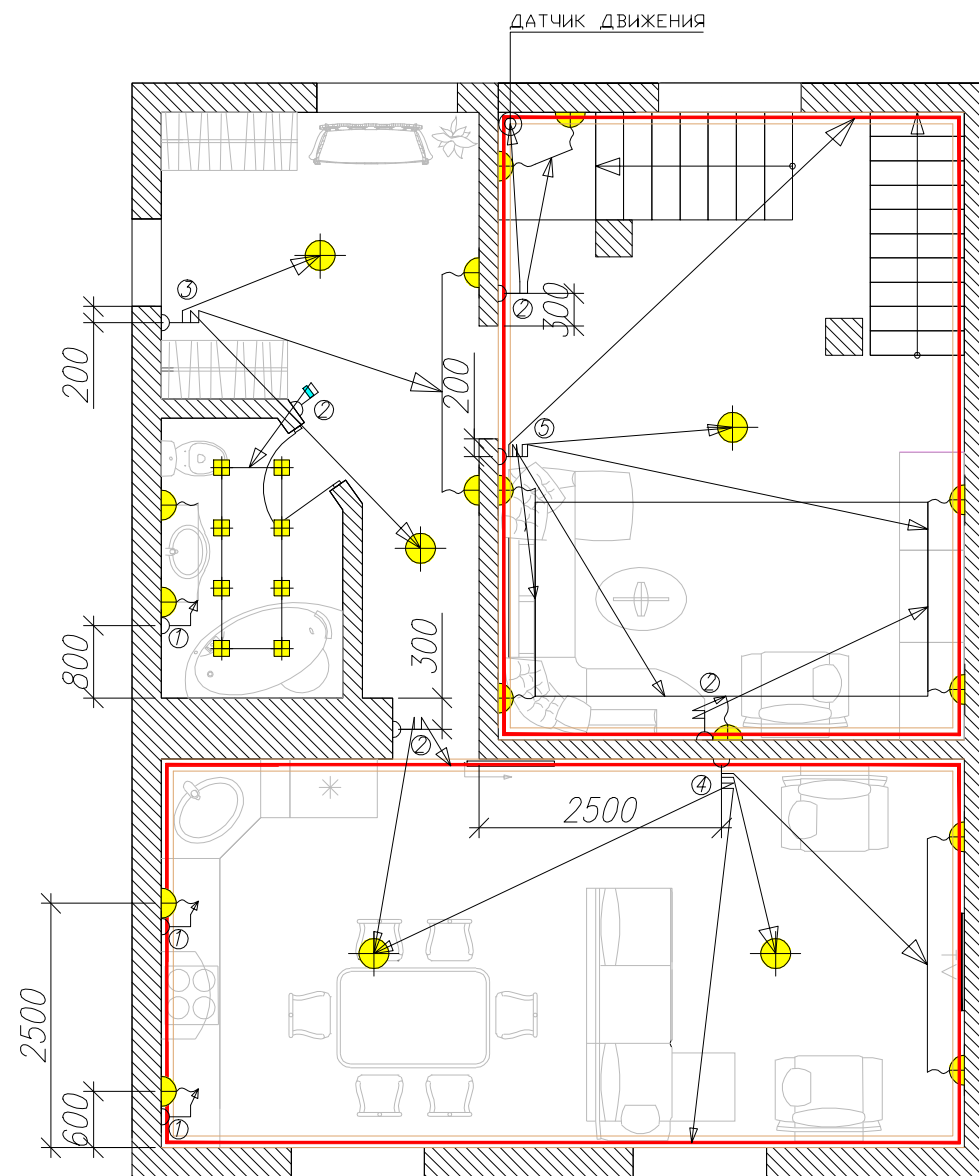

ПРИМЕЧАНИЕ:

- ①  ВЫКЛЮЧАТЕЛЬ ОДИНАРНЫЙ
- ②  ВЫКЛЮЧАТЕЛЬ ДВОЙНОЙ
- ③  ВЫКЛЮЧАТЕЛЬ ТРОЙНОЙ
- ④  ВЫКЛЮЧАТЕЛЬ ЧЕТВЕРНОЙ
- ⑤  ВЫКЛЮЧАТЕЛЬ ПЯТЕРНОЙ
-  ВЫКЛЮЧАТЕЛЬ ДЛЯ ВЕНТИЛЯЦИИ

1) ВСЕ ВЫКЛЮЧАТЕЛИ РАСПОЛОЖЕНЫ НА ВЫСОТЕ 900 ММ ОТ УРОВНЯ ЧИСТОГО ПОЛА, ЕСЛИ НА ПЛАНЕ НЕ УКАЗАНО ДРУГОЕ.

2) НА ПЛАНЕ ДАНЫ РАССТОЯНИЯ ДО ЦЕНТРОВ ВЫКЛЮЧАТЕЛЕЙ


ДИЗАЙН ПРОЕКТ ИНТЕРЬЕРА ЗАГОРОДНИЙ ДОМ  
ПЛАН РАСПОЛОЖЕНИЯ И СХЕМА РАБОТЫ ВЫКЛЮЧАТЕЛЕЙ I ЭТАЖ

ДИЗАЙНЕР	МИХЕЕВА Е.С		
ЗАКАЗЧИК	ЗИНОВЬЕВА Ю.П		
СТАДИЯ РП	ФОРМАТ А3	ЛИСТ 9	ЛИСТОВ 23



INTERIOR DESIGN  
WWW.MIXEEVA-DESIGN.RU  
E-MAIL: MIXEEVA-DESIGN@MAIL.RU  
TEL.: 8 926 188 70 74

ПЛАН РАСПОЛОЖЕНИЯ И СХЕМА РАБОТЫ ВЫКЛЮЧАТЕЛЕЙ М 1:100  
II ЭТАЖ

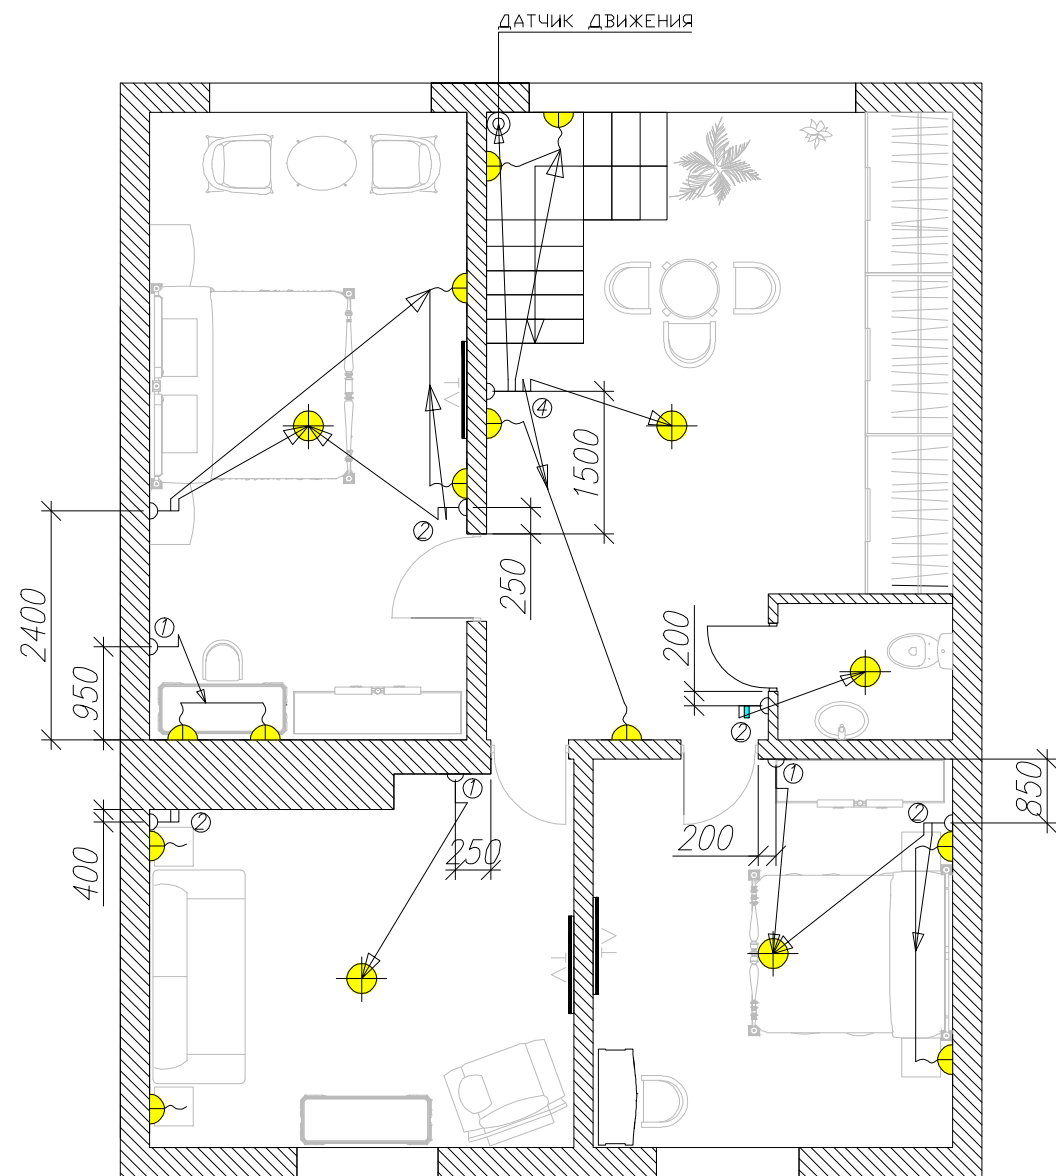

ПРИМЕЧАНИЕ:

- ①  ВЫКЛЮЧАТЕЛЬ ОДИНАРНЫЙ
- ②  ВЫКЛЮЧАТЕЛЬ ДВОЙНОЙ
- ③  ВЫКЛЮЧАТЕЛЬ ТРОЙНОЙ
- ④  ВЫКЛЮЧАТЕЛЬ ЧЕТВЕРНОЙ
- ⑤  ВЫКЛЮЧАТЕЛЬ ПЯТЕРНОЙ
-  ВЫКЛЮЧАТЕЛЬ ДЛЯ ВЕНТИЛЯЦИИ

1) ВСЕ ВЫКЛЮЧАТЕЛИ РАСПОЛОЖЕНЫ НА ВЫСОТЕ 900 ММ ОТ УРОВНЯ ЧИСТОГО ПОЛА, ЕСЛИ НА ПЛАНЕ НЕ УКАЗАНО ДРУГОЕ.

2) НА ПЛАНЕ ДАНЫ РАССТОЯНИЯ ДО ЦЕНТРОВ ВЫКЛЮЧАТЕЛЕЙ

ДИЗАЙН ПРОЕКТ ИНТЕРЬЕРА ЗАГОРОДНИЙ ДОМ  
ПЛАН РАСПОЛОЖЕНИЯ И СХЕМА РАБОТЫ ВЫКЛЮЧАТЕЛЕЙ II ЭТАЖ


ДИЗАЙНЕР	МИХЕЕВА Е.С.		
ЗАКАЗЧИК	ЗИНОВЬЕВА Ю.П.		
СТАДИЯ РП	ФОРМАТ А3	ЛИСТ 10	ЛИСТОВ 23







INTERIOR DESIGN  
WWW.MIXEEVA-DESIGN.RU  
E-MAIL: MIXEEVA-DESIGN@MAIL.RU  
TEL.: 8 926 188 70 74

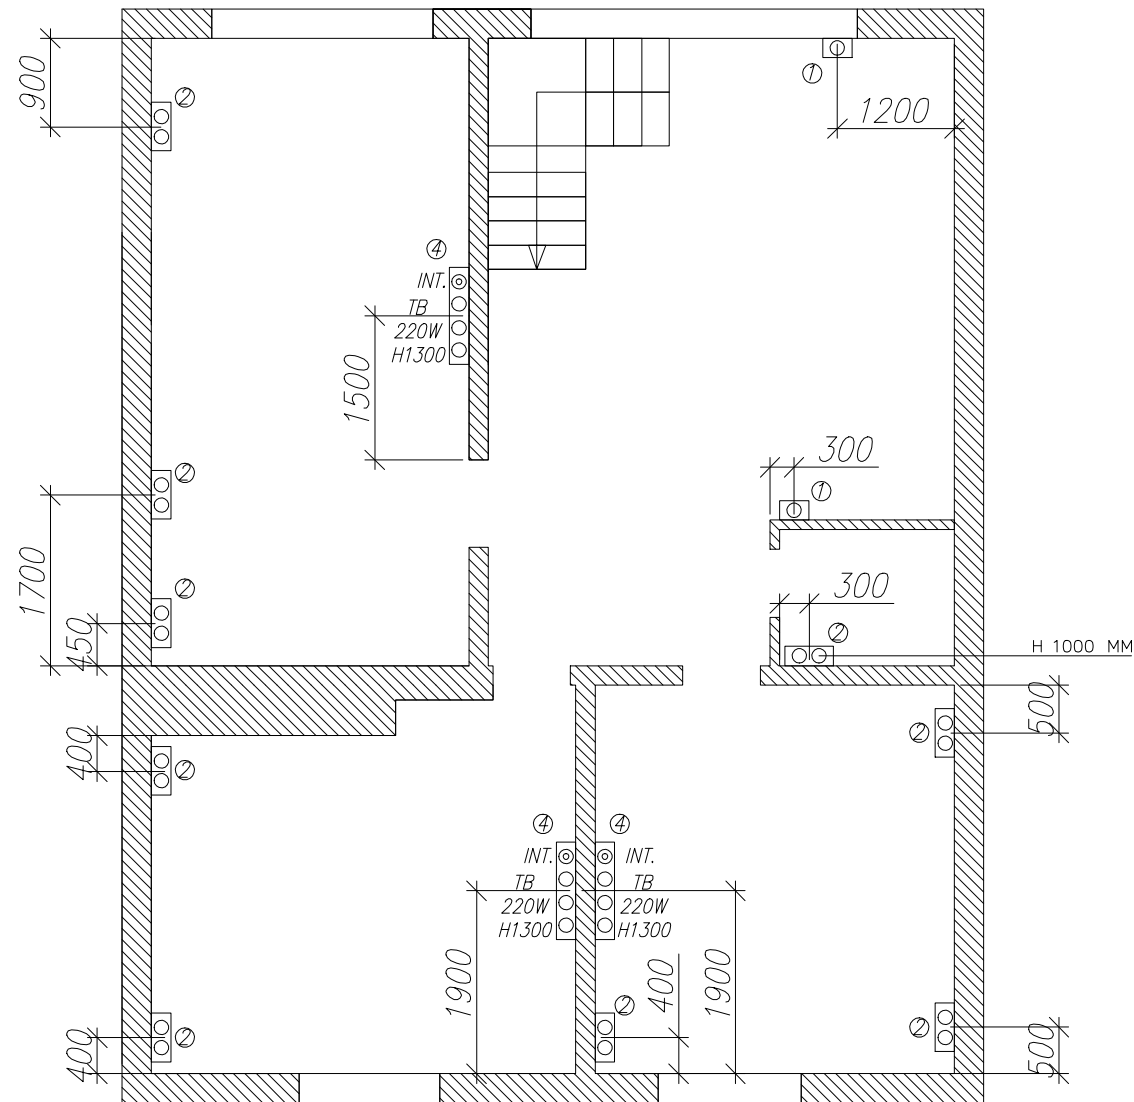

ПЛАН РАСПОЛОЖЕНИЯ РОЗЕТОК М 1:100  
II ЭТАЖ



ПРИМЕЧАНИЕ:

-  ОДИНАРНАЯ ЭЛ. РОЗЕТКА
-  ДВОЙНАЯ ЭЛ. РОЗЕТКА
-  ТРОЙНАЯ ЭЛ. РОЗЕТКА
-  ЧЕТВЕРНАЯ ЭЛ. РОЗЕТКА
- ТВ** ТЕЛЕВИЗИОННАЯ АНТЕННА
- INT.** ИНТЕРНЕТ

- 1) УСТАНОВКА РОЗЕТОК ВЫПОЛНЯЕТСЯ НА ВЫСОТЕ 300 ММ ОТ УРОВНЯ ЧИСТОГО ПОЛА, ЕСЛИ НА ПЛАНЕ НЕ УКАЗАНО ДРУГОЕ.
- 2) НА ПЛАНЕ УКАЗАНЫ РАССТОЯНИЯ ДО ЦЕНТРОВ РОЗЕТОК
- 3) В ВАННЫХ КОМНАТАХ УСТАНОВЛИВАЮТСЯ ВЛАГОЗАЩИТНЫЕ РОЗЕТКИ

ДИЗАЙН ПРОЕКТ ИНТЕРЬЕРА ЗАГОРОДНИЙ ДОМ  
ПЛАН РАСПОЛОЖЕНИЯ РОЗЕТОК II ЭТАЖ




ДИЗАЙНЕР	МИХЕЕВА Е.С		
ЗАКАЗЧИК	ЗИНОВЬЕВА Ю.П		
СТАДИЯ	ФОРМАТ	ЛИСТ	ЛИСТОВ
РП	А3	12	23



INTERIOR DESIGN  
WWW.MIXEEVA-DESIGN.RU  
E-MAIL: MIXEEVA-DESIGN@MAIL.RU  
TEL.: 8 926 188 70 74

ПЛАН РАСКЛАДКИ ПЛИТКИ. ВАННАЯ КОМНАТА М 1:100

I ЭТАЖ

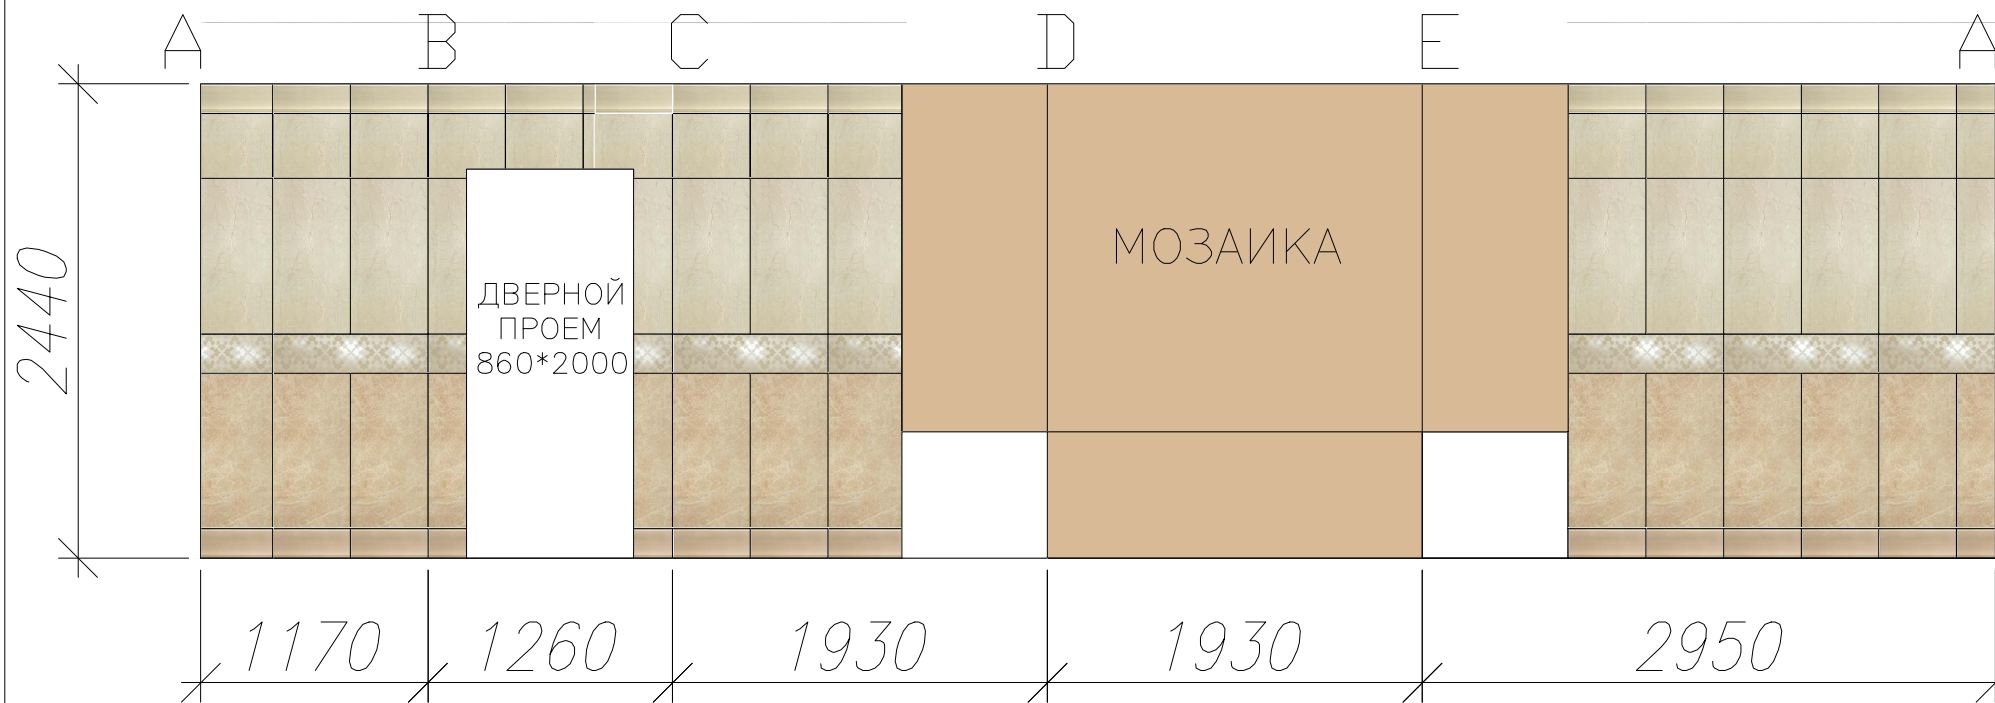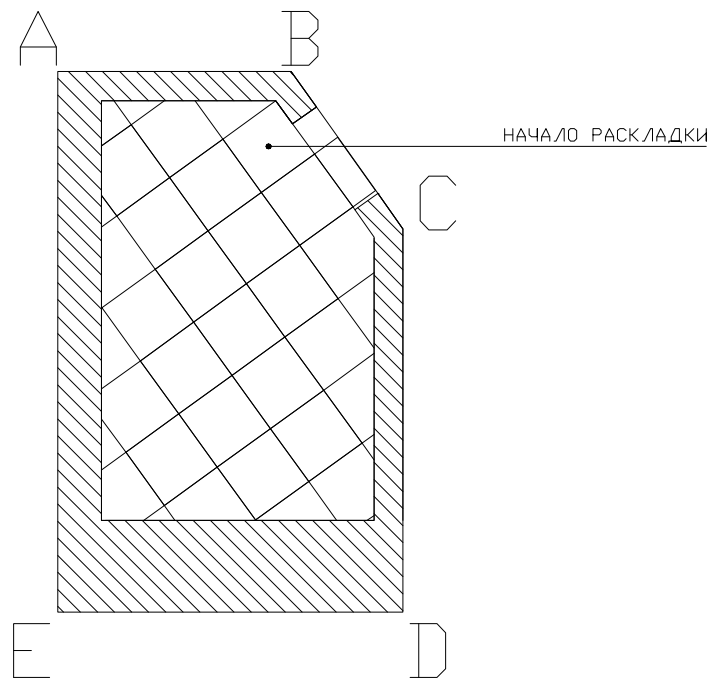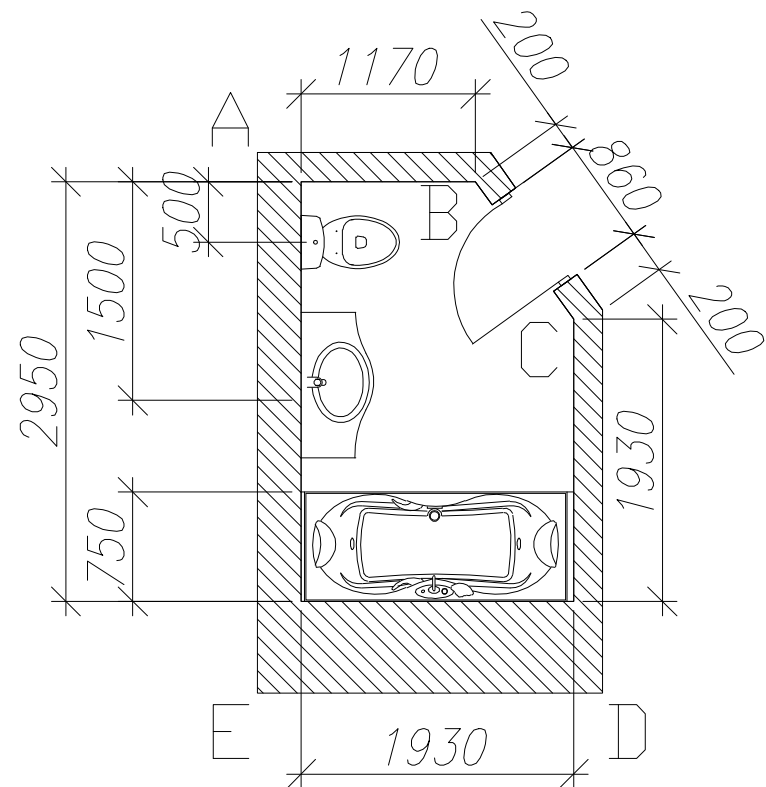

ПРИМЕЧАНИЕ:

Бордюр Atlas Concorde  
Admiration Zoccolo  
Crema Marfil  
150\*400  
17 шт

Мозаика  
Atlas Concorde  
Admiration  
Beige Safari  
305\*305  
S=7,5 КВ.М+10%  
ЗАПАС НА НАРЕЗКУ

Настенная плитка Atlas  
Concorde Admiration  
Beige Safari  
400\*800  
27 шт

Декор Atlas Concorde  
Crema Marfil Flowers  
200\*800  
10 шт

Настенная плитка Atlas  
Concorde Admiration  
Beige Safari  
400\*800  
20 шт

Бордюр Atlas Concorde  
Admiration Zoccolo  
Beige Safari  
150\*400  
17 шт

Напольная плитка  
Atlas Concorde  
Admiration  
Crema Marfil  
450\*450  
S=5,5 КВ.М+15%  
ЗАПАС НА НАРЕЗКУ

ДИЗАЙН ПРОЕКТ ИНТЕРЬЕРА ЗАГОРОДНИЙ ДОМ




ПЛАН РАСКЛАДКИ ПЛИТКИ. ВАННАЯ КОМНАТА I ЭТАЖ

ДИЗАЙНЕР	МИХЕЕВА Е.С		
ЗАКАЗЧИК	ЗИНОВЬЕВА Ю.П		
СТАДИЯ	ФОРМАТ	ЛИСТ	ЛИСТОВ
РП	А3	13	23



INTERIOR DESIGN  
WWW.MIXEEVA-DESIGN.RU  
E-MAIL: MIXEEVA-DESIGN@MAIL.RU  
TEL.: 8 926 188 70 74

ПЛАН РАСКЛАДКИ ПЛИТКИ С/У ВТОРОГО ЭТАЖА

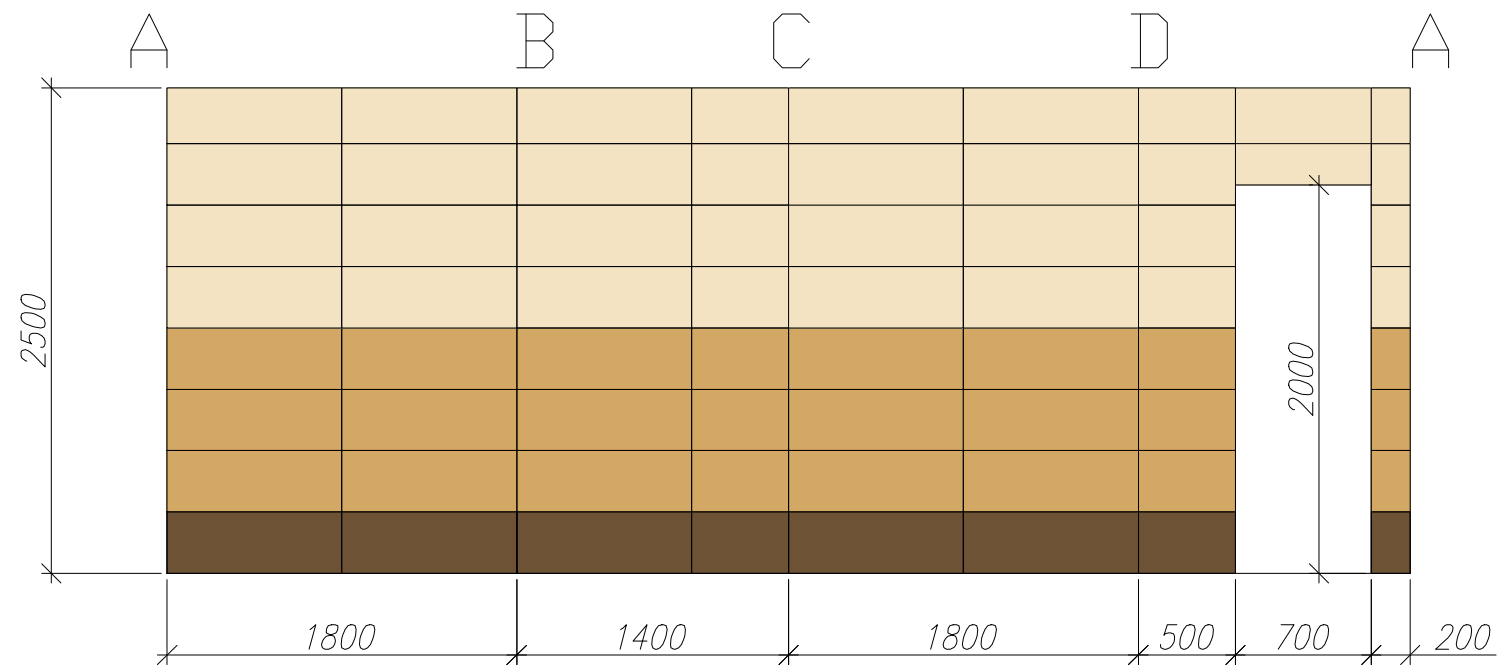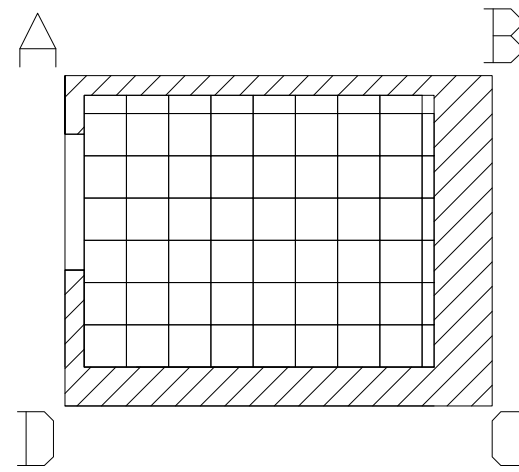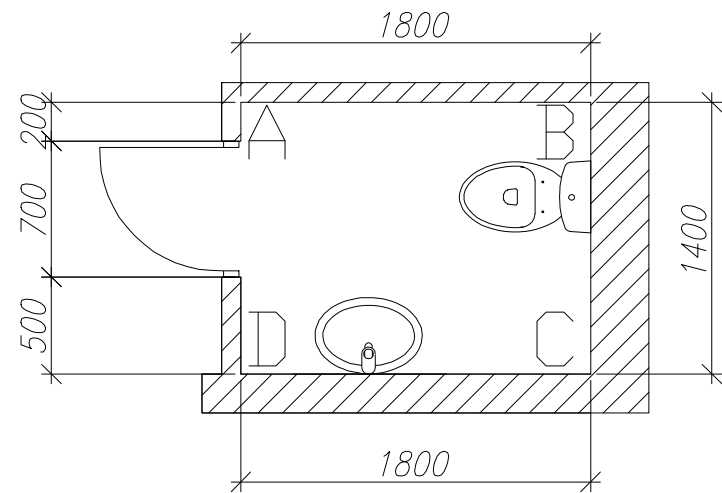

ПРИМЕЧАНИЕ:

-  KALI CREMA  
316×900  
34 ШТ
-  KALI TABACO  
316×900  
24 ШТ
-  KALI PULPIS  
316×900  
8 ШТ
-  Напольная  
Marmol Kali  
Crema  
435\*435  
S=2,5м2

ДИЗАЙН ПРОЕКТ ИНТЕРЬЕРА ЗАГОРОДНИЙ ДОМ


ПЛАН РАСКЛАДКИ ПЛИТКИ С/У ВТОРОГО ЭТАЖА

ДИЗАЙНЕР	МИХЕЕВА Е.С		
ЗАКАЗЧИК	ЗИНОВЬЕВА Ю.П		
СТАДИЯ РП	ФОРМАТ А3	ЛИСТ 14	ЛИСТОВ 23



INTERIOR DESIGN  
WWW.MIXEEVA-DESIGN.RU  
E-MAIL: MIXEEVA-DESIGN@MAIL.RU  
TEL.: 8 926 188 70 74

РАЗВЕРТКА СТЕН, ХОЛЛ М 1:100  
I ЭТАЖ

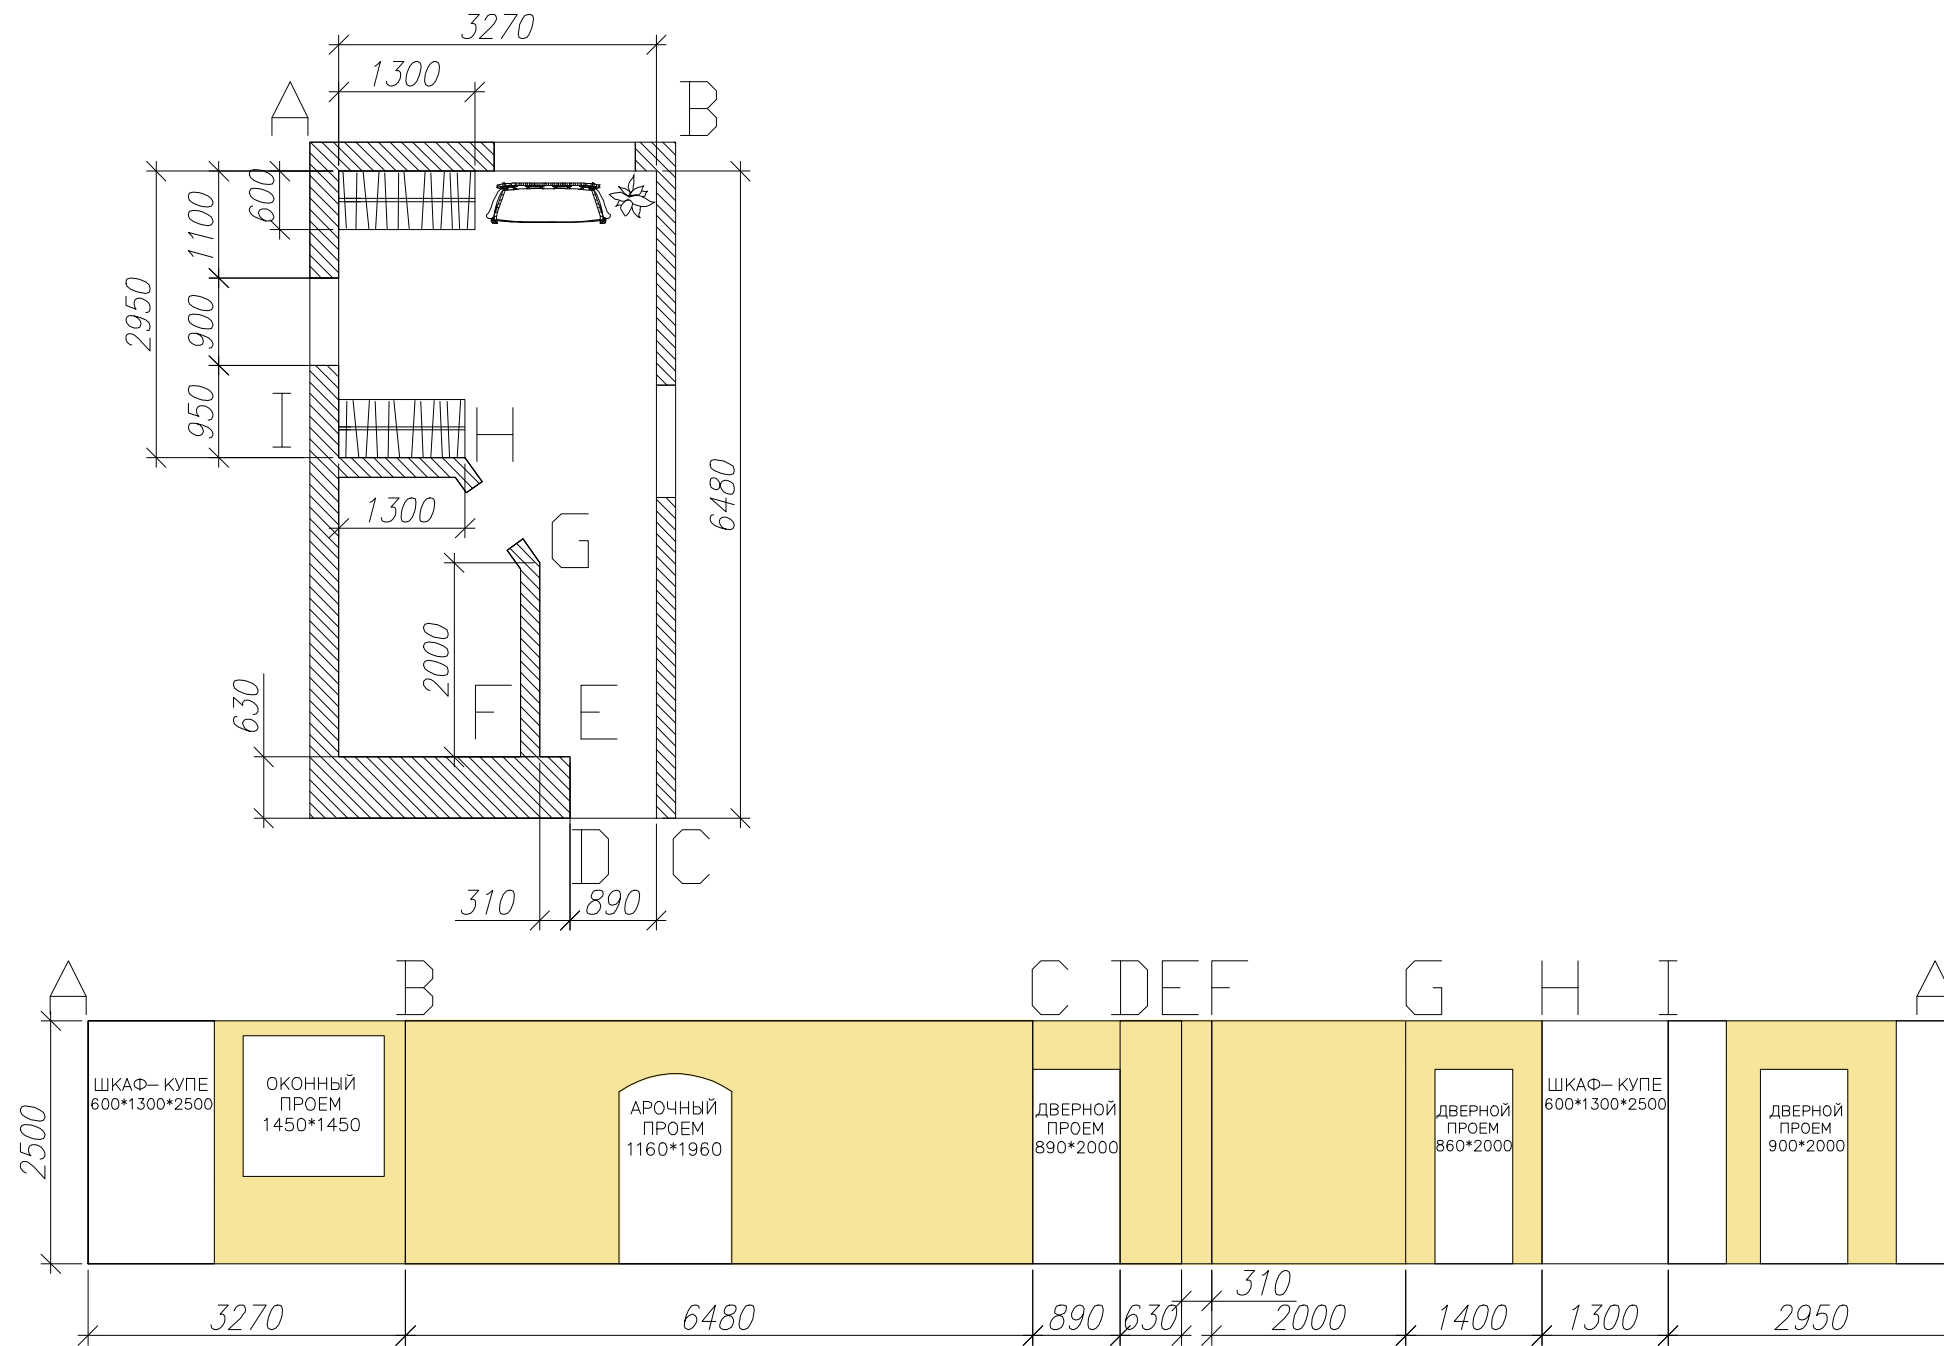

ПРИМЕЧАНИЕ:



ОБОИ  
On the Rocks  
RCA 3860  
S=30 КВ.М

ДИЗАЙН ПРОЕКТ ИНТЕРЬЕРА ЗАГОРОДНИЙ ДОМ



РАЗВЕРТКА СТЕН, ХОЛЛ I ЭТАЖ

ДИЗАЙНЕР	МИХЕЕВА Е.С		
ЗАКАЗЧИК	ЗИНОВЬЕВА Ю.П		
СТАДИЯ РП	ФОРМАТ А3	ЛИСТ 15	ЛИСТОВ 23



INTERIOR DESIGN  
WWW.MIXEEVA-DESIGN.RU  
E-MAIL: MIXEEVA-DESIGN@MAIL.RU  
TEL.: 8 926 188 70 74

РАЗВЕРТКА СТЕН, КАМИННАЯ М 1:100  
I ЭТАЖ

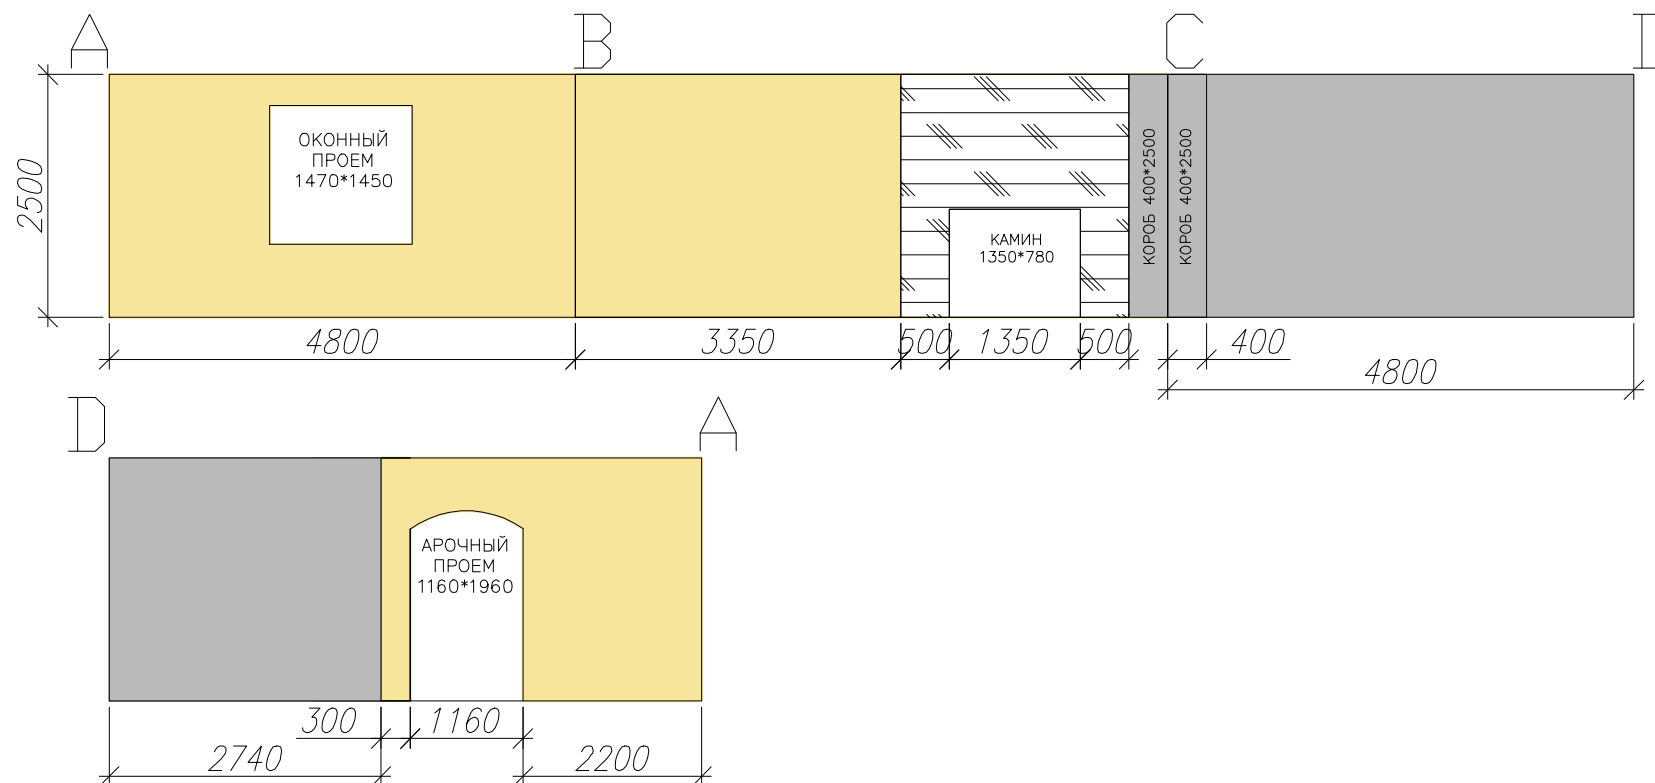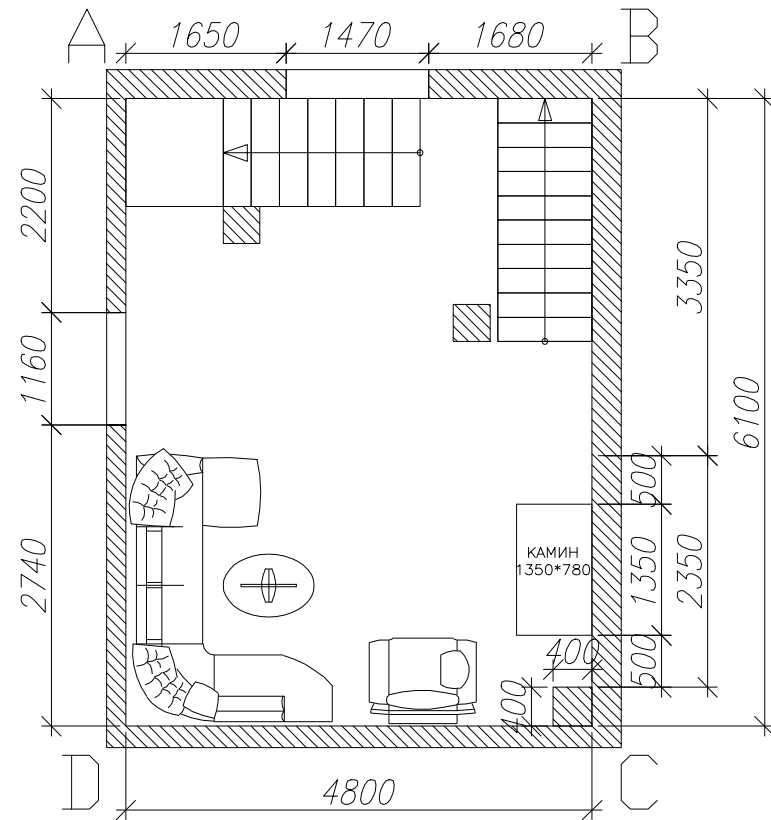


ПРИМЕЧАНИЕ:



ОБОИ  
On the Rocks  
RCA 3860  
S=34 КВ.М  
ИЗ НИХ:  
-НА СТЕНЫ  
S=26 КВ.М  
-НА КОЛОННЫ  
S=8 КВ.М



ОБОИ  
Dmexco Allure  
артикул ALU 1779  
S=20 КВ.М

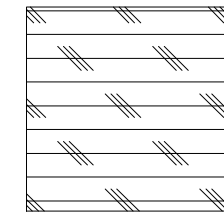

ОБЛИЦОВКА КАМНЕМ  
S=4,5 КВ.М+ 10%  
ЗАПАС НА НАРЕЗКУ




ДИЗАЙН ПРОЕКТ ИНТЕРЬЕРА ЗАГОРОДНИЙ ДОМ  
РАЗВЕРТКА СТЕН, КАМИННАЯ I ЭТАЖ

ДИЗАЙНЕР	МИХЕЕВА Е.С		
ЗАКАЗЧИК	ЗИНОВЬЕВА Ю.П		
СТАДИЯ	ФОРМАТ	ЛИСТ	ЛИСТОВ
РП	A3	16	23



INTERIOR DESIGN  
WWW.MIXEEVA-DESIGN.RU  
E-MAIL: MIXEEVA-DESIGN@MAIL.RU  
TEL.: 8 926 188 70 74


РАЗВЕРТКА СТЕН. ГОСТИНАЯ-СТОЛОВАЯ М 1:100  
I ЭТАЖ

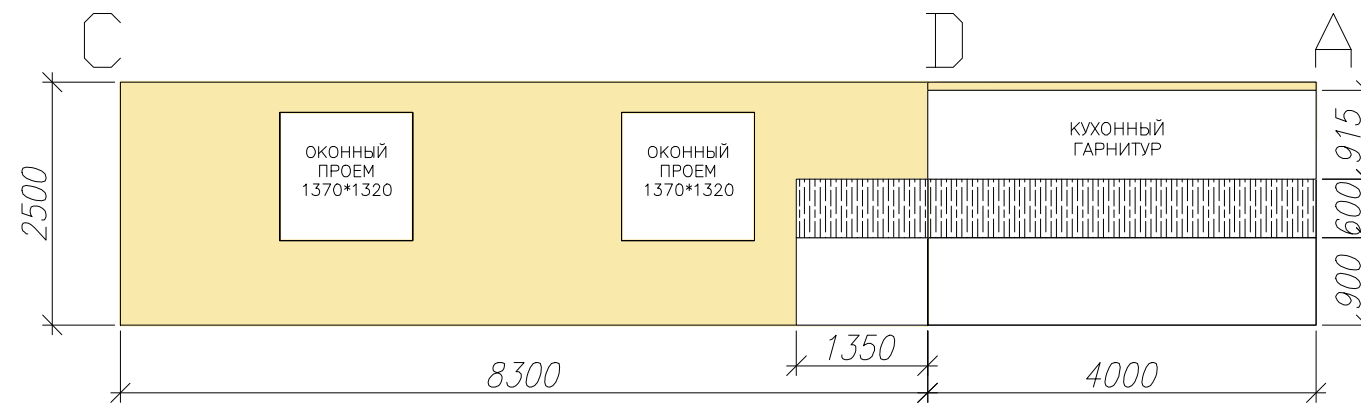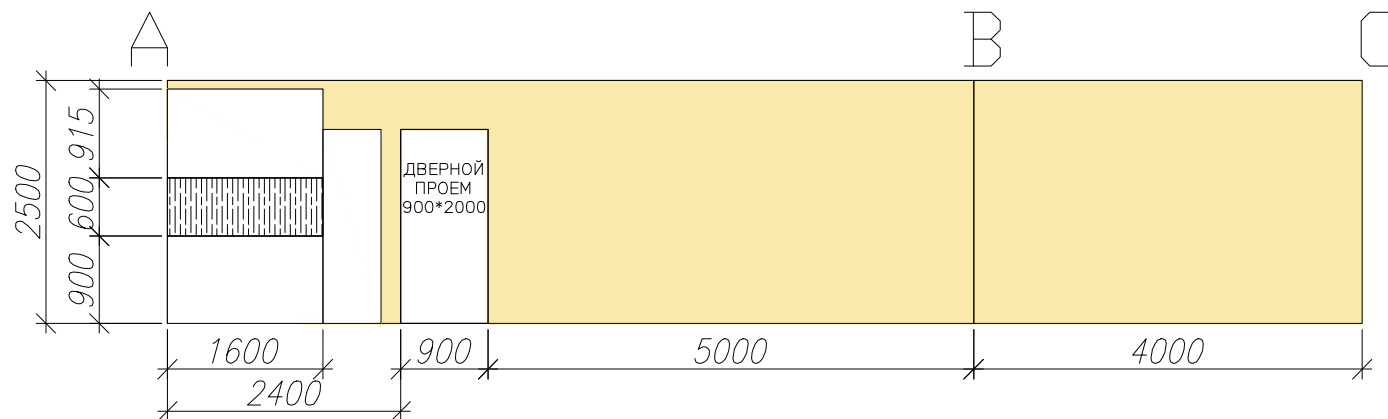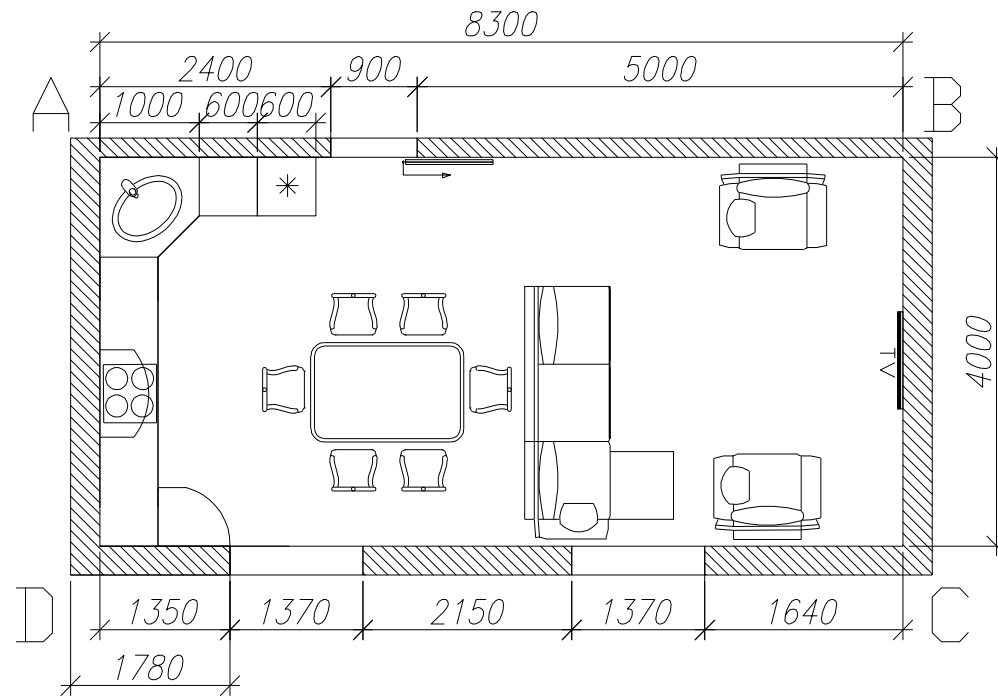

ПРИМЕЧАНИЕ:



ОБОИ  
Dmexco Lotus  
ЛПА 2604  
S=39 КВ.М

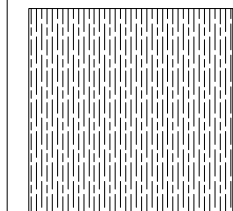

ФАРТУК ДЛЯ  
КУХНИ  
S=4,2 КВ.М



ДИЗАЙН ПРОЕКТ ИНТЕРЬЕРА ЗАГОРОДНИЙ ДОМ  
РАЗВЕРТКА СТЕН. ГОСТИНАЯ-СТОЛОВАЯ I ЭТАЖ

ДИЗАЙНЕР	МИХЕЕВА Е.С		
ЗАКАЗЧИК	ЗИНОВЬЕВА Ю.П		
СТАДИЯ	ФОРМАТ	ЛИСТ	ЛИСТОВ
РП	А3	17	23




INTERIOR DESIGN  
WWW.MIXEEVA-DESIGN.RU  
E-MAIL: MIXEEVA-DESIGN@MAIL.RU  
TEL.: 8 926 188 70 74

РАЗВЕРТКА СТЕН, ХОЛЛ М 1:100  
II ЭТАЖ

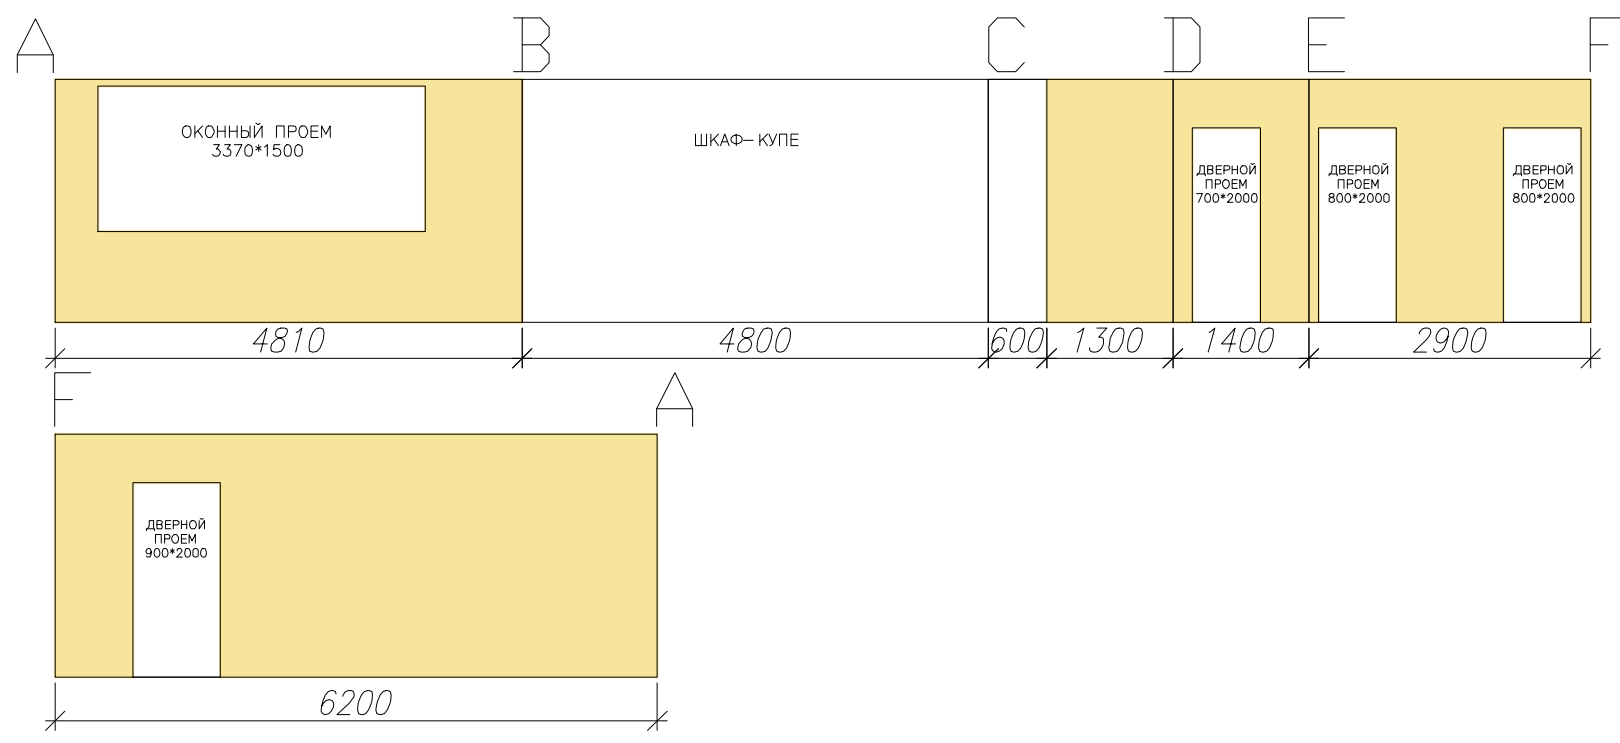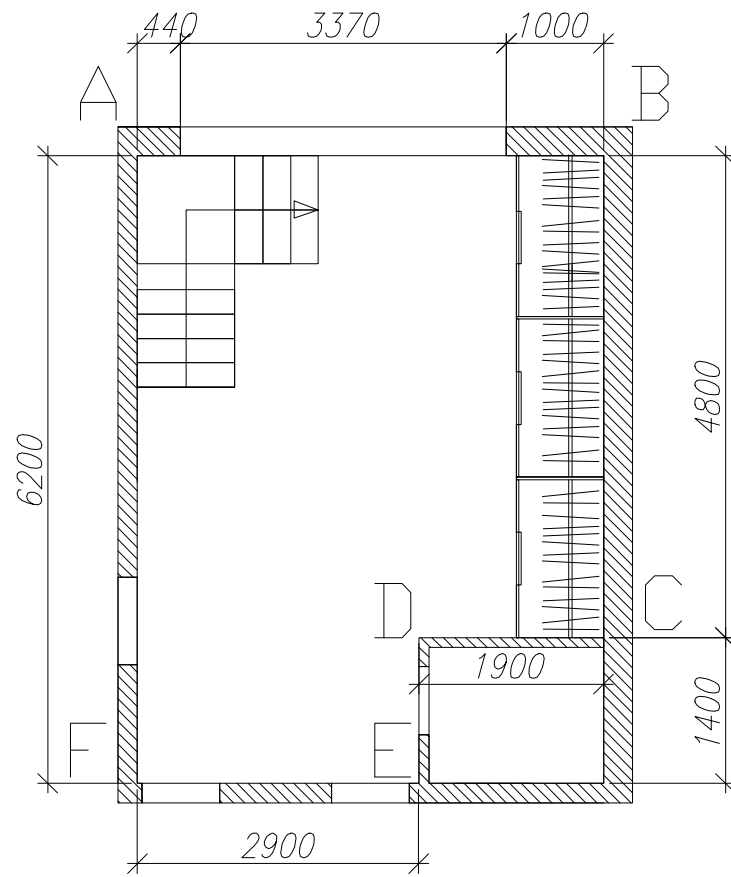

ПРИМЕЧАНИЕ:

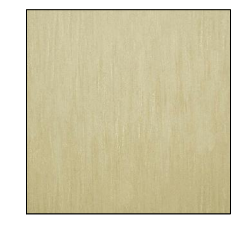

ОБОИ  
On the Rocks  
RCA 3860  
S=30 КВ.М



ДИЗАЙН ПРОЕКТ ИНТЕРЬЕРА ЗАГОРОДНИЙ ДОМ  
РАЗВЕРТКА СТЕН, ХОЛЛ II ЭТАЖ

ДИЗАЙНЕР	МИХЕЕВА Е.С		
ЗАКАЗЧИК	ЗИНОВЬЕВА Ю.П		
СТАДИЯ	ФОРМАТ	ЛИСТ	ЛИСТОВ
РП	А3	18	23



INTERIOR DESIGN  
WWW.MIXEEVA-DESIGN.RU  
E-MAIL: MIXEEVA-DESIGN@MAIL.RU  
TEL.: 8 926 188 70 74

РАЗВЕРТКА СТЕН. СПАЛЬНЯ-I М 1:100  
II ЭТАЖ

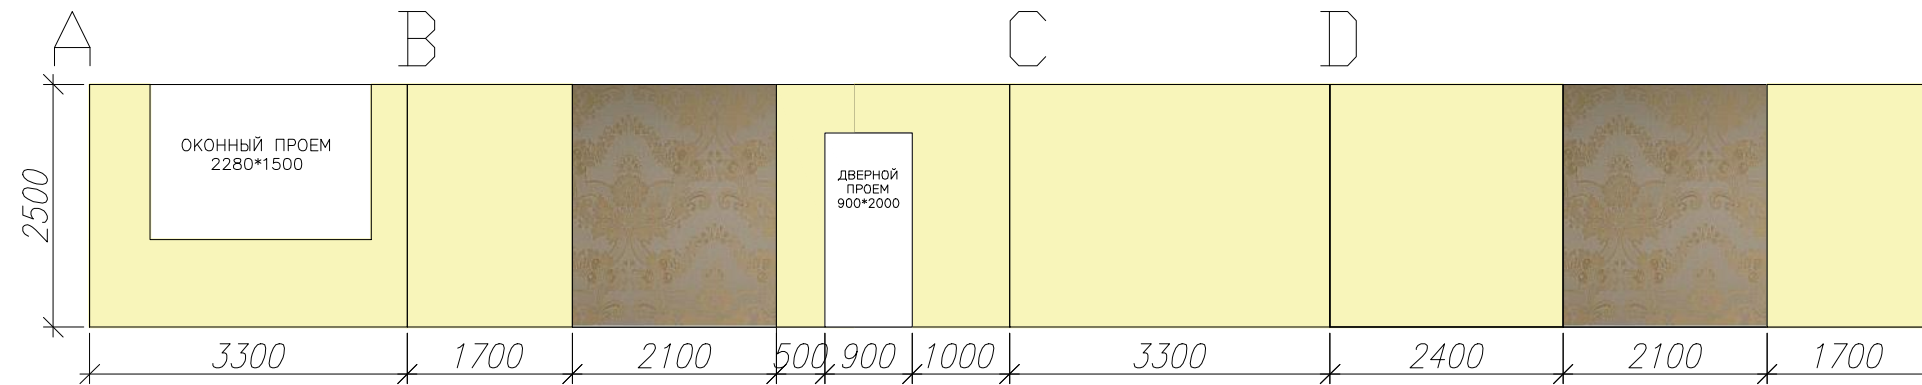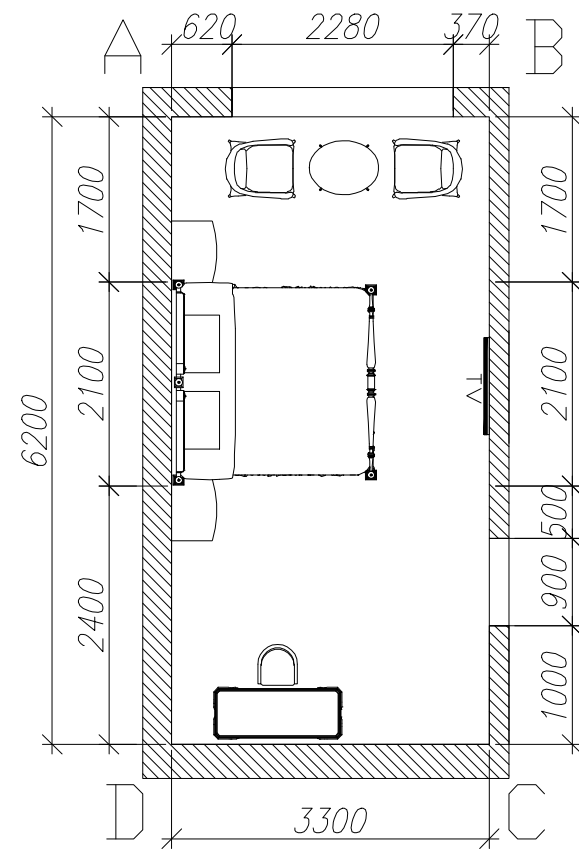

ПРИМЕЧАНИЕ:



ОБОИ  
Milano MLA 217  
S=32 КВ.М



ОБОИ  
Milano MLA 132  
S=10,5 КВ.М



ДИЗАЙН ПРОЕКТ ИНТЕРЬЕРА ЗАГОРОДНИЙ ДОМ  
РАЗВЕРТКА СТЕН. СПАЛЬНЯ-I II ЭТАЖ

ДИЗАЙНЕР	МИХЕЕВА Е.С		
ЗАКАЗЧИК	ЗИНОВЬЕВА Ю.П		
СТАДИЯ	ФОРМАТ	ЛИСТ	ЛИСТОВ
РП	А3	19	23




INTERIOR DESIGN  
WWW.MIXEEVA-DESIGN.RU  
E-MAIL: MIXEEVA-DESIGN@MAIL.RU  
TEL.: 8 926 188 70 74

РАЗВЕРТКА СТЕН. СПАЛЬНЯ-II М 1:100  
II ЭТАЖ

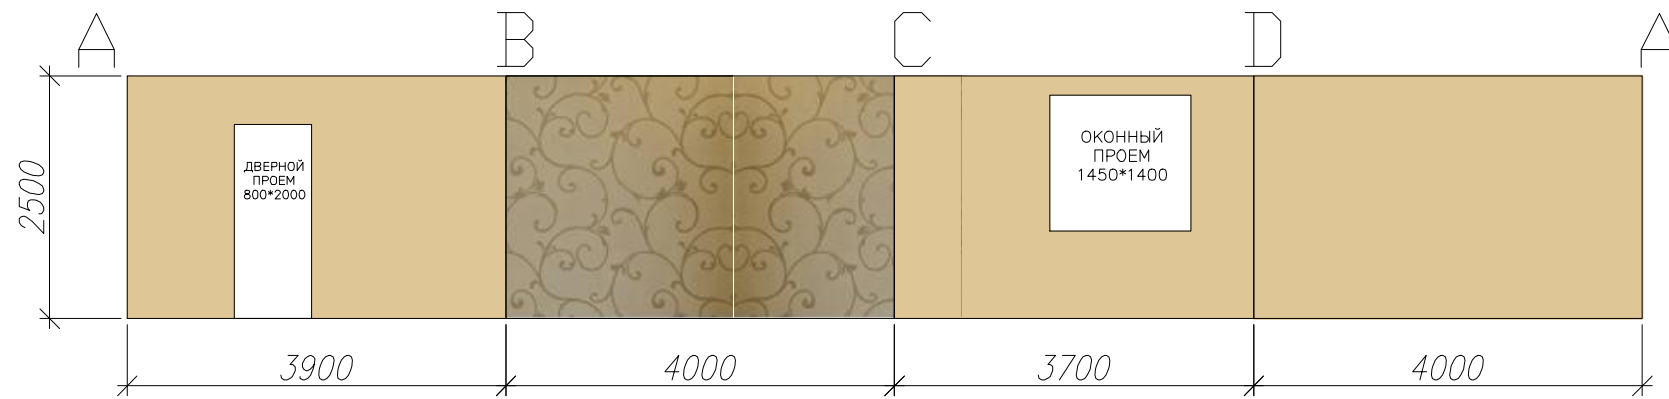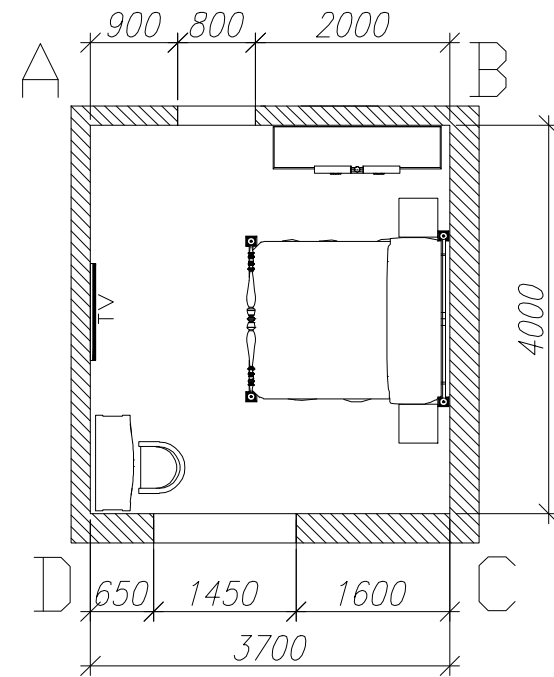

ПРИМЕЧАНИЕ:

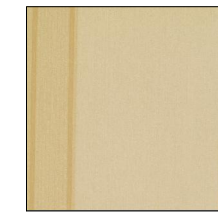

ОБОИ  
Dmexco Victoria  
VIA 5166  
S=25 КВ.М



ОБОИ  
Dmexco Victoria  
VIA 3166  
S=10 КВ.М

ДИЗАЙН ПРОЕКТ ИНТЕРЬЕРА ЗАГОРОДНИЙ ДОМ



РАЗВЕРТКА СТЕН. СПАЛЬНЯ-II II ЭТАЖ

ДИЗАЙНЕР	МИХЕЕВА Е.С		
ЗАКАЗЧИК	ЗИНОВЬЕВА Ю.П		
СТАДИЯ РП	ФОРМАТ А3	ЛИСТ 20	ЛИСТОВ 23



INTERIOR DESIGN  
WWW.MIXEEVA-DESIGN.RU  
E-MAIL: MIXEEVA-DESIGN@MAIL.RU  
TEL.: 8 926 188 70 74

РАЗВЕРТКА СТЕН, ГОСТЕВАЯ СПАЛЬНЯ II ЭТАЖ М 1:100  
II ЭТАЖ

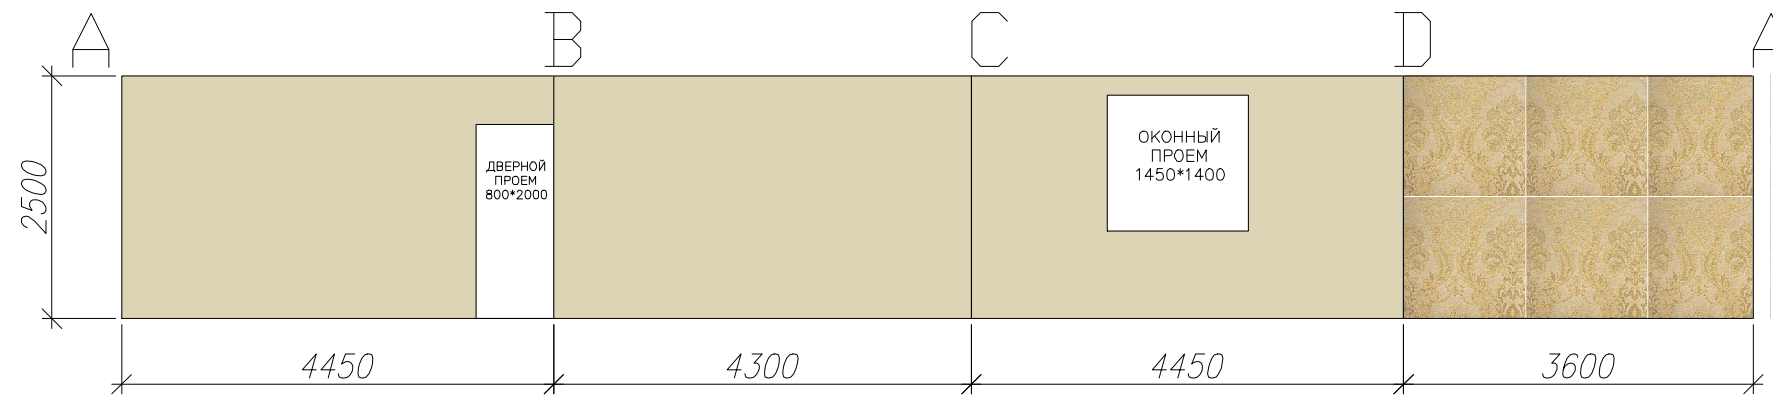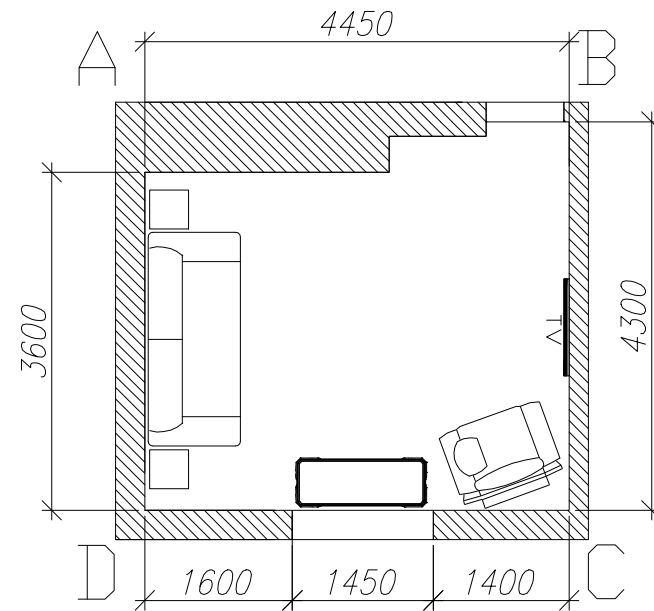

ПРИМЕЧАНИЕ:



ОБОИ  
Calcutta Figaro  
Артикул 610017  
S=29 КВ.М



ОБОИ  
Calcutta Figaro  
Артикул 610006  
S=9 КВ.М


ДИЗАЙН ПРОЕКТ ИНТЕРЬЕРА ЗАГОРОДНИЙ ДОМ  
РАЗВЕРТКА СТЕН, ГОСТЕВАЯ СПАЛЬНЯ II ЭТАЖ

ДИЗАЙНЕР	МИХЕЕВА Е.С		
ЗАКАЗЧИК	ЗИНОВЬЕВА Ю.П		
СТАДИЯ	ФОРМАТ	ЛИСТ	ЛИСТОВ
РП	А3	21	23



INTERIOR DESIGN  
WWW.MIXEEVA-DESIGN.RU  
E-MAIL: MIXEEVA-DESIGN@MAIL.RU  
TEL.: 8 926 188 70 74

ПЛАН ПОЛА С УКАЗАНИЕМ ТИПА НАПОЛЬНОГО ПОКРЫТИЯ М 1:100  
I ЭТАЖ

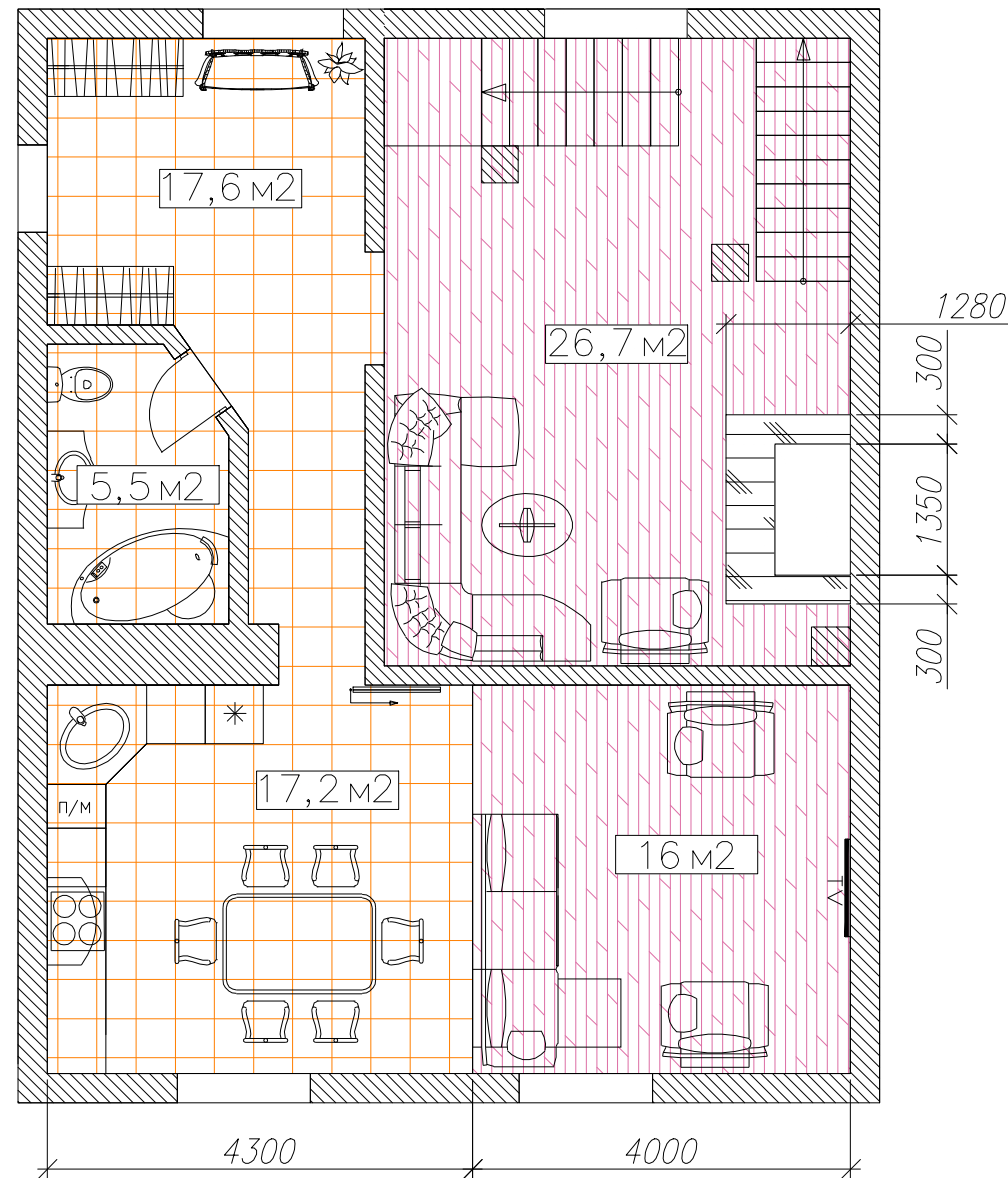

ПРИМЕЧАНИЕ:

 ПАРКЕТНАЯ ДОСКА S=42,7 м²

ИЗ НИХ:

- КАМИННАЯ S=26,7 м²
- ГОСТИНАЯ S=16 м²

 ПЛИТКА S=40,3 м²

ИЗ НИХ:

- ХОЛЛ S=17,6 м²
- ВАННАЯ КОМНАТА S=5,5 м²
- КУХНЯ S=17,2 м²

 ОБЛИЦОВКА КАМНЕМ S=1,5 м²

\* ПЛОЩАДИ ПРИВЕДЕНЫ БЕЗ ЗАПАСА НА НАРЕЗКУ  
ОБЫЧНАЯ НОРМА РАСХОДА  
НА ПРЯМУЮ РАСКЛАДКУ +10%  
НА ДИАГОНАЛЬНУЮ +15%


ДИЗАЙН ПРОЕКТ ИНТЕРЬЕРА ЗАГОРОДНИЙ ДОМ  
ПЛАН ПОЛА I ЭТАЖ

ДИЗАЙНЕР	МИХЕЕВА Е.С.		
ЗАКАЗЧИК	ЗИНОВЬЕВА Ю.П.		
СТАДИЯ РП	ФОРМАТ А3	ЛИСТ 22	ЛИСТОВ 23




INTERIOR DESIGN  
WWW.MIXEEVA-DESIGN.RU  
E-MAIL: MIXEEVA-DESIGN@MAIL.RU  
TEL.: 8 926 188 70 74

ПЛАН ПОЛА С УКАЗАНИЕМ ТИПА НАПОЛЬНОГО ПОКРЫТИЯ М 1:100  
II ЭТАЖ

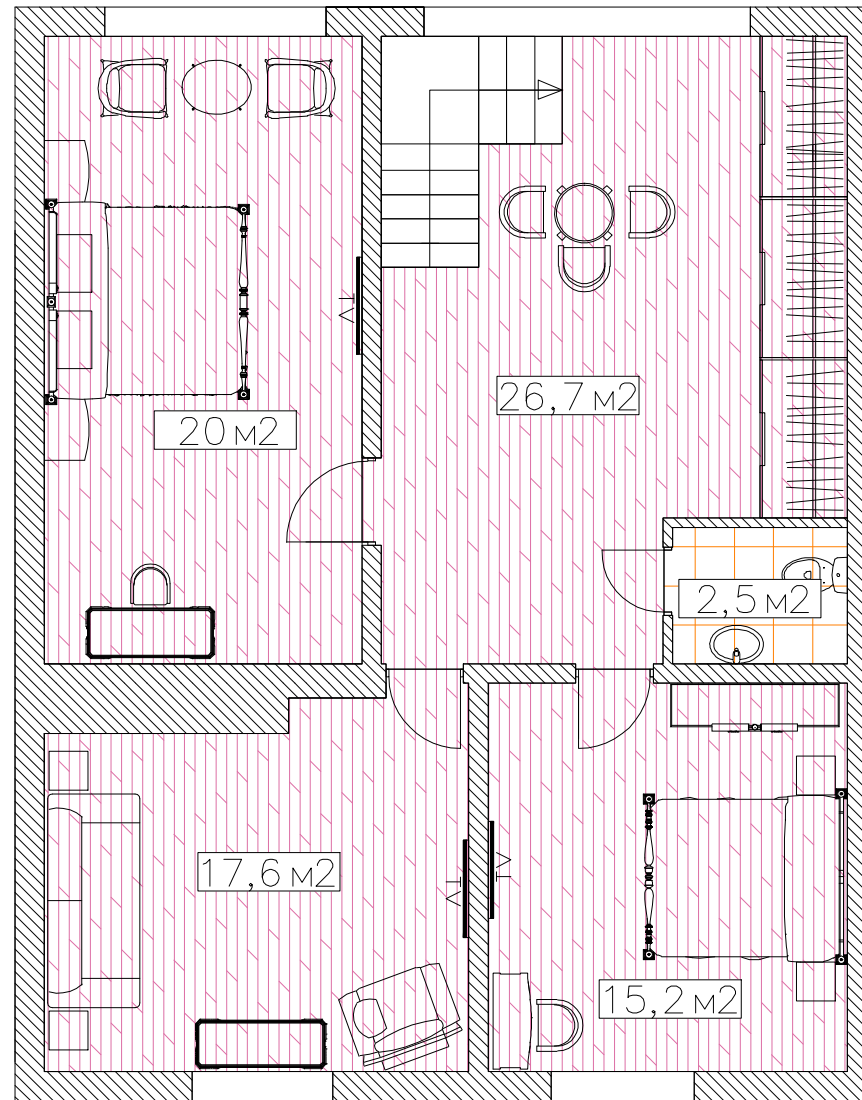

ПРИМЕЧАНИЕ:

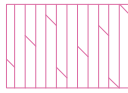 ПАРКЕТНАЯ ДОСКА S=79,5 м<sup>2</sup>

ИЗ НИХ:

– ХОЛЛ S=17,6 м<sup>2</sup>

– СПАЛЬНЯ-I S=20 м<sup>2</sup>

– СПАЛЬНЯ-II S=15,2 м<sup>2</sup>

– ГОСТЕВАЯ СПАЛЬНЯ S=17,6 м<sup>2</sup>

 ПЛИТКА S=2,5 м<sup>2</sup>

\* ПЛОЩАДИ ПРИВЕДЕНЫ БЕЗ  
ЗАПАСА НА НАРЕЗКУ  
ОБЫЧНАЯ НОРМА РАСХОДА  
НА ПРЯМУЮ РАСКЛАДКУ +10%

ДИЗАЙН ПРОЕКТ ИНТЕРЬЕРА ЗАГОРОДНИЙ ДОМ

ПЛАН ПОЛА II ЭТАЖ

ДИЗАЙНЕР	МИХЕЕВА Е.С		
ЗАКАЗЧИК	ЗИНОВЬЕВА Ю.П		
СТАДИЯ	ФОРМАТ	ЛИСТ	ЛИСТОВ
РП	А3	23	23



INTERIOR DESIGN  
WWW.MIXEEVA-DESIGN.RU  
E-MAIL: MIXEEVA-DESIGN@MAIL.RU  
TEL.: 8 926 188 70 74



TEЛ.: 8 926 188 70 74  
[WWW.MIXEEVA-DESIGN.RU](http://WWW.MIXEEVA-DESIGN.RU)  
E-MAIL: [MIXEEVA-DESIGN@MAIL.RU](mailto:MIXEEVA-DESIGN@MAIL.RU)