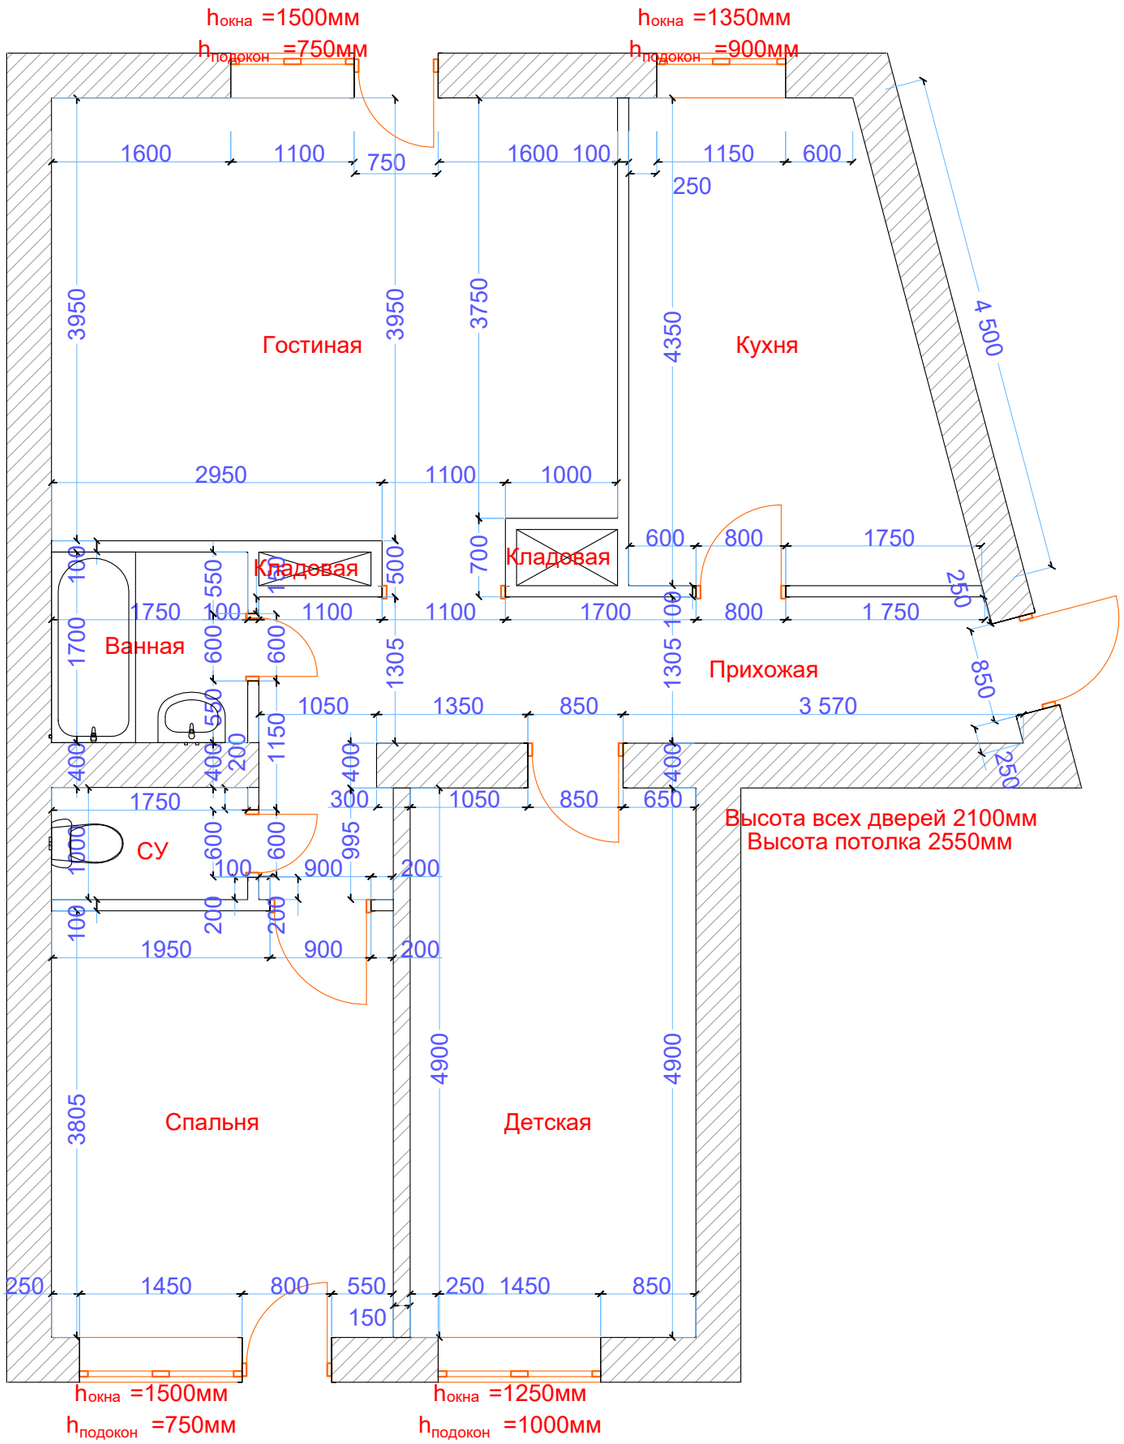
hокна =1500мм
hподокон =750мм
hокна =1350мм
hподокон =900мм
Гостиная
Кухня
Кладовая
Кладовая
Ванная
Прихожая
СУ
Спальня
Детская
Высота всех дверей 2100мм
Высота потолка 2550мм
hокна =1500мм
hподокон =750мм
hокна =1250мм
hподокон =1000мм

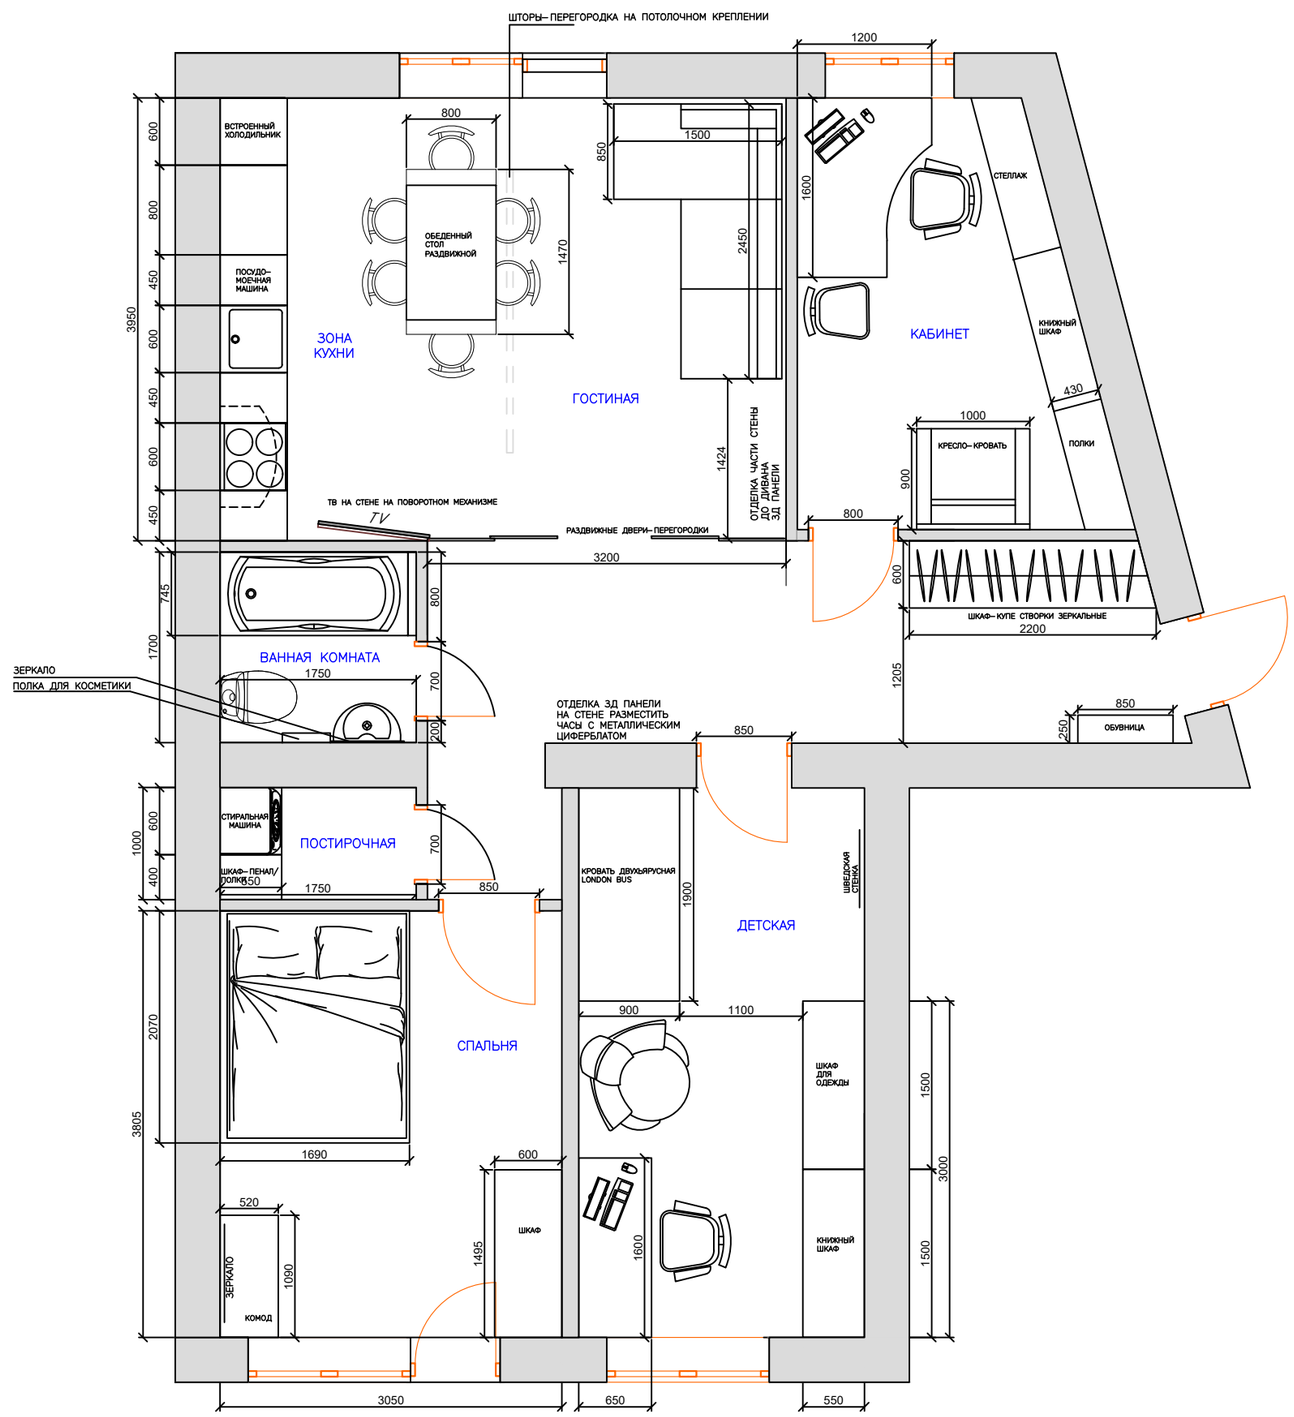
ШТОРЫ–ПЕРЕГОРОДКА НА ПОТОЛОЧНОМ КРЕПЛЕНИИ
ВСТРОЕННЫЙ ХОЛОДИЛЬНИК
ПОСУДО–МОЕЧНАЯ МАШИНА
ОБЕДЕННЫЙ СТОЛ РАЗДВИЖНОЙ
ЗОНА КУХНИ
ГОСТИНАЯ
КАБИНЕТ
СТЕЛЛАЖ
КНИЖНЫЙ ШКАФ
ПОЛКИ
КРЕСЛО–КРОВАТЬ
ОТДЕЛКА ЧАСТИ СТЕНЫ ПОД ПАНЕЛИ ЭД ПАНЕЛИ
ТВ НА СТЕНЕ НА ПОВОРОТНОМ МЕХАНИЗМЕ
TV
РАЗДВИЖНЫЕ ДВЕРИ–ПЕРЕГОРОДКИ
ШКАФ–КУПЕ СТВОРКИ ЗЕРКАЛЬНЫЕ
ВАННАЯ КОМНАТА
ЗЕРКАЛО
ПОЛКА ДЛЯ КОСМЕТИКИ
ОТДЕЛКА ЭД ПАНЕЛИ НА СТЕНЕ РАЗМЕСТИТЬ ЧАСЫ С МЕТАЛЛИЧЕСКИМ ЦИФЕРБЛАТОМ
ОБУВНИЦА
СТИРАЛЬНАЯ МАШИНА
ПОСТИРОЧНАЯ
ШКАФ–ПЕНАЛ/ ПОЛКИ
КРОВАТЬ ДВУХЭРУСНАЯ LONDON BUS
ШВЕДСКАЯ СТЕНКА
ДЕТСКАЯ
СПАЛЬНЯ
ШКАФ ДЛЯ ОДЕЖДЫ
КНИЖНЫЙ ШКАФ
ШКАФ
ЗЕРКАЛО
КОМОД